



CITTA'
DI ANDRIA

SETTORE SVILUPPO ECONOMICO

Via Largo Grotte - 76123

Tel. 0883 290687


PEC:

sviluppoeconomico@cert.comune.andria.bt.it

Diritto di Segreteria € 50,00



N. 92639
DIRITTI
S.U.A.P.
€ 50,00

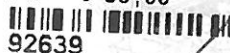

Spazio riservato al protocollo

PUBBLICI ESERCIZI DI SOMMINISTRAZIONE ALIMENTI E BEVANDE

Segnalazione Certificata Inizio Attività (S.C.I.A.) per

NUOVA APERTURA

(art. 64 D. lgs. 26/03/2010 n. 59, art. 19 Legge n. 241/90 e s.m.i. come modificato dall'art. 2 del Decreto Legislativo 147/2012)

Io sottoscritta (cognome e nome) DI SCHIENA Alba

Data di nascita: 23-03-1997 Cittadinanza Italiana Luogo di nascita: Stato Italia

Provincia BT Comune Andria Residenza: Provincia BT

Comune: Andria Indirizzo: Via Sant'Angelo dei Ricchi

n. 93 C.A.P. 76123 Recapito telefonico: 327/2085348 e-mail

fax

in qualità di:

☒ titolare dell'omonima impresa individuale

Cod. fiscale DISCLBA97C63A285J

Partita I.V.A. (se già iscritto) 07959040721

con sede nel Comune di Andria Provincia BT

in Via Riccardo San Germano n. 10 C.A.P. 76123

N. di iscrizione al Registro Imprese (se già iscritto) CCIAA di

☐ legale rappresentante della Società

Cod. fiscale

Partita IVA (se diversa dal Codice Fiscale)

Denominazione o ragione sociale KARMA di DI SCHIENA Alba con

sede nel Comune di Andria Provincia BT in Via/Piazza

Via Riccardo San Germano n. 10 C.A.P. 76123

N. d'iscrizione al Registro Imprese CCIAA di

ai sensi dell'art. 19 della Legge 07/08/1990 n. 241 e s.m.i., consapevole delle sanzioni penali previste dall'art. 76 del D.P.R. 28/12/2000, n. 445 per le ipotesi di falsità in atti e dichiarazioni mendaci, sotto la propria responsabilità:

PRESENTA Segnalazione Certificata Inizio Attività (S.C.I.A.) relativa a NUOVA APERTURA del pubblico esercizio denominato KARMA di DI SCHIENA Alba

ubicato ad Andria in Via/Piazza Via Riccardo San Germano

n. 10

Zona commerciale di appartenenza _____ relativo alla somministrazione di alimenti e bevande di tipologia:

☐ "A" ex art. 5, comma 1, lett. a), L. 287/91: esercizi di ristorazione, per la somministrazione di pasti e di bevande, comprese quelle aventi un contenuto alcolico superiore al 21 per cento del volume, e di latte (ristoranti, trattorie, tavole calde, pizzerie, birrerie ed esercizi similari);

☒ "B" ex art. 5, comma 1, lett. b), L. 287/91: esercizi per la somministrazione di bevande, comprese quelle alcoliche di qualsiasi gradazione, nonché di latte, di dolci, compresi i generi di pasticceria e gelateria, e di prodotti di gastronomia (bar, caffè, gelaterie, pasticcerie ed esercizi similari);

☐ "D" ex art. 5, comma 1, lett. d), L. 287/91: esercizi di cui alla Tipologia "B", nei quali è esclusa la somministrazione di bevande alcoliche di qualsiasi gradazione.

A tal fine

D I C H I A R A

- che l'attività avrà inizio a far data dal 16/12/2016

- che il suddetto locale ha:

una superficie complessiva di mq. 34 (compresa la superficie adibita ad altri usi)

una superficie netta di mq. 28 (adibita ad attività di somministrazione)

- che i locali in argomento rispondono ai requisiti di sorvegliabilità di cui all'art. 64 del D. Lgs. N. 59/2010 (ai sensi dell'art. 3, comma 2, del Decreto del Ministero dell'Interno 17/12/1992, n. 564 e successive modifiche);

- di aver conferito incarico al tecnico abilitato geom. Vincenzo Roselli iscritto al relativo Albo al numero 391, per rendere le dichiarazioni previste dall'art. 19 della L. n. 241/90, inerenti il rispetto dei requisiti urbanistici, edilizi e igienico sanitari, nonché della destinazione d'uso nel rispetto delle N.T.A. del P.R.G. vigente, ovvero asseverare i seguenti dati identificativi dell'immobile: destinazione catastale, estremi dell'agibilità, concessioni edilizie, indicazione di tutti i provvedimenti autorizzatori inerenti eventuali modifiche del locale sino allo stato attuale dello stesso, le condizioni di esercizio e/o le prescrizioni ai fini del rispetto delle norme di prevenzione e dei requisiti stabiliti dal D.M. n. 564/1992 e successive modifiche ed integrazioni, concernente i criteri di sorvegliabilità dei locali adibiti a pubblico esercizio di somministrazione. La relazione deve essere corredata dai necessari elaborati grafici e certificazioni;

- di aver presentato la notifica di impresa alimentare (DIA sanitaria) alla competente A.S.L. in data 09/12/2016 la cui copia è stata depositata al Comune in data 15/12/2016;

- di aver provveduto al pagamento della tassa sulle concessioni regionali, di cui alla L.R. n. 31/2001;

- di essere a conoscenza dell'obbligo:

a) di dover ottenere le ulteriori certificazioni eventualmente prescritte da altre norme, ivi compreso il certificato di prevenzione incendi nei casi previsti dal D.M. 16/02/1982;

b) di rispettare, durante lo svolgimento dell'attività in questione, le caratteristiche ed i requisiti stabiliti dal D.M. n. 564/1992 e successive modifiche ed integrazioni, concernente i criteri di sorvegliabilità dei locali adibiti a pubblico esercizio di somministrazione, compresi quelli indicati nella dichiarazione asseverata dal tecnico incaricato;

c) di dover rispettare, durante lo svolgimento dell'attività in questione, le norme urbanistiche, edilizie, igienico-sanitarie e di sicurezza nei luoghi di lavoro.


Dichiaro, infine, di essere informato, ai sensi e per gli effetti di cui all'art. 13 del D. Lgs. 196/2003 "Codice in materia di protezione dei dati personali", che i dati personali raccolti saranno trattati, anche con strumenti informatici, esclusivamente nell'ambito del procedimento per il quale la presente dichiarazione viene resa.

Allegati obbligatori:

- Fotocopia di un documento di identità in corso di validità;
- Fotocopia del permesso di soggiorno ~~(solo per i cittadini extracomunitari);~~
- Allegato A – Dichiarazione del possesso dei requisiti morali (per la ditta individuale o per il legale rappresentante della Società);
- ~~Allegato B – Dichiarazione del possesso dei requisiti morali (per soci della Società);~~
- Allegato C – Dichiarazione relativa al possesso dei requisiti professionali (per la ditta individuale o per il legale rappresentante della Società);
- ~~Allegato D – Dichiarazione relativa al possesso dei requisiti professionali (solo in caso di società, in cui il delegato alla somministrazione è persona diversa dal legale rappresentante);~~
- Dichiarazione asseverata del tecnico delegato, relativi elaborati grafici e certificazioni;
- Copia della Notifica di impresa alimentare alla competente A.S.L.

Data 10/06/2012 12:01:61

FIRMA

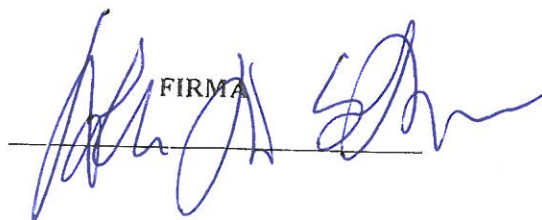

INFORMATIVA – REQUISITI DI SORVEGLIABILITÀ DEI PUBBLICI ESERCIZI D.M. 17 dicembre 1992, n. 564. Regolamento concernente i criteri di sorvegliabilità dei locali adibiti a pubblici esercizi per la somministrazione di alimenti e bevande.

1. Sorvegliabilità esterna.

1. I locali e le aree adibiti, anche temporaneamente o per attività stagionale, ad esercizio per la somministrazione al pubblico di alimenti o bevande devono avere caratteristiche costruttive tali da non impedire la sorvegliabilità delle vie d'accesso o d'uscita.
2. Le porte o altri ingressi devono consentire l'accesso diretto dalla strada, piazza o altro luogo pubblico e non possono essere utilizzati per l'accesso ad abitazioni private.
3. In caso di locali parzialmente interrati, gli accessi devono essere integralmente visibili dalla strada, piazza o altro luogo pubblico.
4. Nel caso di locali ubicati ad un livello o piano superiore a quello della strada, piazza o altro luogo pubblico d'accesso, la visibilità esterna deve essere specificamente verificata dall'autorità di pubblica sicurezza, che può prescrivere, quando la misura risulti sufficiente ai fini di cui al comma 1, l'apposizione di idonei sistemi di illuminazione e di segnalazione degli accessi e la chiusura di ulteriori vie d'accesso o d'uscita.

2. Caratteristiche delle vie d'accesso.

1. Nessun impedimento deve essere frapposto all'ingresso o uscita del locale durante l'orario di apertura dell'esercizio e la porta d'accesso deve essere costruita in modo da consentire sempre l'apertura dall'esterno.

3. Sorvegliabilità interna.

1. Le suddivisioni interne del locale, ad esclusione dei servizi igienici e dei vani non aperti al pubblico, non possono essere chiuse da porte o grate munite di serratura o da altri sistemi di chiusura che non consentano un immediato accesso.

2. Eventuali locali interni non aperti al pubblico devono essere indicati al momento della richiesta dell'autorizzazione di cui all'art. 3, comma 1, della legge 25 agosto 1991, n. 287, e non può essere impedito l'accesso agli ufficiali ed agenti di pubblica sicurezza che effettuano i controlli ai sensi di legge.

3. In ogni caso deve essere assicurata mediante targhe o altre indicazioni anche luminose, quando prescritto, l'identificabilità degli accessi ai vani interni dell'esercizio e le vie d'uscita del medesimo.

4. Caratteristiche dei locali adibiti alla somministrazione di alimenti e bevande annessi a circoli privati.

1. I locali di circoli privati o di enti in cui si somministrano alimenti o bevande devono essere ubicati all'interno della struttura adibita a sede del circolo o dell'ente collettivo e non devono avere accesso diretto da strade, piazze o altri luoghi pubblici.

All'esterno della struttura non possono essere apposte insegne, targhe o altre indicazioni che pubblicizzino le attività di somministrazione esercitate all'interno.

INFORMATIVA – TUTELA DEI DATI PERSONALI

I dati personali, conferiti dall'interessato e dagli altri soggetti eventualmente coinvolti nel presente procedimento, sono trattati in forma riservata e per finalità strettamente necessarie alla definizione del procedimento medesimo. Gli stessi potranno essere comunicati ad Amministrazioni esterne e/o altri Servizi comunali, esclusivamente in base all'emergere dei profili di rispettiva

competenza e limitatamente alle informazioni necessarie alla conclusione dell'iter procedurale. La trasmissione dei dati verso le amministrazioni certificanti sarà finalizzata, inoltre, al controllo di veridicità delle dichiarazioni sostitutive rese dall'interessato/i, nonché all'ottenimento di documenti e di informazioni che l'Amministrazione procedente è tenuta ad acquisire d'ufficio, secondo il disposto degli articoli 43 e 46 del D.P.R. 28.12.2000 n. 445. I dati potranno essere altresì utilizzati, in forma rigorosamente anonima, per l'elaborazione di aggregati statistici.


La conservazione e il trattamento dei dati personali avviene mediante supporti cartacei ed informatici, con la collocazione dei registri in appositi archivi, accessibili esclusivamente al personale preposto al Servizio. La consultazione dei database informatici è subordinata all'identificazione, mediante codice Id e password personale o di gruppo utente, degli operatori autorizzati. La trasmissione dei dati avviene per via telematica (fax ed e-mail), con modalità atte ad assicurare la riservatezza delle informazioni.

Il conferimento dei dati è obbligatorio ai fini del procedimento e non necessita del consenso dell'interessato, secondo il disposto dell'articolo 24 del D. Lgs. 196/2003. In ogni momento resta impregiudicata la facoltà, da parte degli utenti, di esercitare i propri diritti circa la richiesta di conferma dell'esistenza di dati personali, la rettifica e/o l'integrazione dei medesimi, la trasformazione degli stessi in forma anonima ove non necessaria l'identificazione personale, l'opposizione al trattamento per motivi legittimi.

Ai sensi del vigente Documento Programmatico sulla sicurezza dei dati personali, il Responsabile per il trattamento dei dati è il Dirigente del Settore Attività Economiche e Produttive.

Scade il 10/10/2016
DIRITTI RISCOSSI
DIRITTI C.I. 5,16
DIRITTI DI SEG. 0,26

AR 8991386

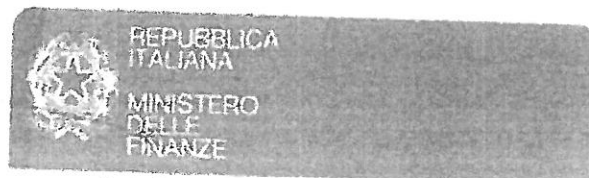

CODICE FISCALE
INDICAZIONE
VIA
CIVILITA
RAGIONE
SIA
1996

DSCLBA97G63A285J

DI SCHIENA
ALBA
ANDRIA
BA

23/03/97

REPUBBLICA ITALIANA

COMUNE DI ANDRIA

CARTA D'IDENTITA'

N° AR 8991386

DI SCHIENA ALBA

Firma del titolare
ANDRIA 11/10/2011

IL SINDACO

Impronta del dito indice sinistro

ORDINE DEL SINDACO

Cognome DI SCHIENA

Nome ALBA

nato il 23/03/1997

(atto n. 208 p. I S. A)

a ANDRIA (BA)

Cittadinanza ITALIANA

Residenza ANDRIA

Via VIA S. ANGELO DEI RICCHI 93

Stato civile STATO LIBERO

Professione STUDENTESSA

CONNOTATI E CONTRASSEGNI SALIENTI

Statura 1,70 m.

Capelli castani

Occhi castani

Segni particolari ===

DICHIARAZIONE DEL POSSESSO DEI REQUISITI MORALI
(per le ditte individuali o per il legale rappresentante della Società)

La sottoscritt a (cognome e nome) DI SCHIENA Alba
 Data di nascita: 23/03/1997 Cittadinanza: Italiana Luogo di nascita: Stato Italia
 Provincia BT Comune Andria Residenza: Provincia BT Comune Andria
 Indirizzo: via Sant'Angelo dei Ricchi n. 93 C.A.P. 76123
 Cod. fiscale DSCILBA97C63A285J in qualità di titolare
 della Società KARMA di DI SCHIENA Alba


valendosi della disposizione di cui all'art. 47 del DPR 28/12/2000 n. 445 e consapevole delle pene stabilite per le false attestazioni e le mendaci dichiarazioni dagli artt. 483, 495 e 496 del Codice penale,

DICHIARA

- di essere in possesso dei requisiti morali previsti dall'art. 71, commi 1 e 2, del D. Lgs. n. 59/2010, nonché dei requisiti previsti dagli artt. 11 e 92 del R.D. n. 773/1931 (TULPS);
- che non sussistono nei propri confronti "cause di divieto, di decadenza o di sospensione di cui all'art. 10 della legge 31.5.1965, n. 575" (antimafia);
- che il proprio nucleo familiare è così composto:

COGNOME E NOME	DATA NASCITA	LUOGO NASCITA	RAPPORTO DI PARENTELA
FOCCI IRENE	25/02/1967	ANDRIA	MADRE
DI SCHIENA GIOSEFFE	26/01/1991	ANDRIA	FRATELLO
DI SCHIENA FRANCESCO	29/11/2000	ANDRIA	FRATELLO

Data 02/12/2016

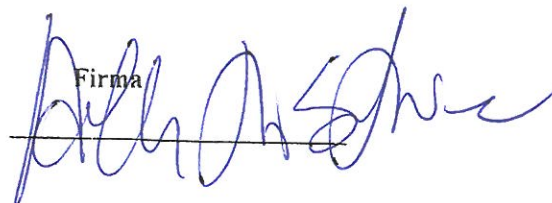Firma


(1) Non possono esercitare l'attività di somministrazione:

- a) coloro che sono stati dichiarati delinquenti abituali, professionisti o per tendenza, salvo che abbiano ottenuto la riabilitazione;
- b) coloro che hanno riportato una condanna, con sentenza passata in giudicato, per delitto non colposo, per il quale e' prevista una pena detentiva non inferiore nel minimo a tre anni, sempre che sia stata applicata, in concreto, una pena superiore al minimo edittale;
- c) coloro che hanno riportato, con sentenza passata in giudicato, una condanna a pena detentiva per uno dei delitti di cui al libro II, Titolo VIII, capo II del codice penale, ovvero per ricettazione, riciclaggio, insolvenza fraudolenta, bancarotta fraudolenta, usura, rapina, delitti contro la persona commessi con violenza, estorsione;
- d) coloro che hanno riportato, con sentenza passata in giudicato, una condanna per reati contro l'igiene e la sanità pubblica, compresi i delitti di cui al libro II, Titolo VI, capo II del codice penale;

- e) coloro che hanno riportato, con sentenza passata in giudicato, due o più condanne, nel quinquennio precedente all'inizio dell'esercizio dell'attività, per delitti di frode nella preparazione e nel commercio degli alimenti previsti da leggi speciali;
- f) coloro che sono sottoposti a una delle misure di prevenzione di cui alla legge 27 dicembre 1956, n. 1423, o nei cui confronti sia stata applicata una delle misure previste dalla legge 31 maggio 1965, n. 575, ovvero a misure di sicurezza non detentive;
2. Non possono esercitare l'attività di somministrazione di alimenti e bevande coloro che si trovano nelle condizioni di cui al comma 1, o hanno riportato, con sentenza passata in giudicato, una condanna per reati contro la moralità pubblica e il buon costume, per delitti commessi in stato di ubriachezza o in stato di intossicazione da stupefacenti; per reati concernenti la prevenzione dell'alcolismo, le sostanze stupefacenti o psicotrope, il gioco d'azzardo, le scommesse clandestine, per infrazioni alle norme sui giochi;
3. Il divieto di esercizio dell'attività, ai sensi del comma 1, lettere b), e), d), e) e f) permane per la durata di cinque anni a decorrere dal giorno in cui la pena è stata scontata. Qualora la pena si sia estinta in altro modo, il termine di cinque anni decorre dal giorno del passaggio in giudicato della sentenza, salvo riabilitazione;
4. Il divieto di esercizio dell'attività non si applica qualora, con sentenza passata in giudicato sia stata concessa la sospensione condizionale della pena e non intervenivano circostanze idonee a incidere sulla revoca della sospensione;
5. In caso di società, associazioni ed organismi collettivi i requisiti di cui al comma 1 devono essere posseduti dal legale rappresentante, da altra persona preposta all'attività commerciale, da tutti i soggetti individuati dall'articolo 2, comma 3, del Decreto del Presidente della Repubblica 3 giugno 1998, n. 252.
- (2) In caso di società, tutte le persone di cui al D.P.R. 252/98, art. 2 compilano l'allegato A, allegando copia di un documento d'identità; più precisamente: S.N.C. tutti i soci; S.A.P.A. e S.A.S. socio o accomandatario; S.P.A. e S.R.L. l'amministratore unico oppure il presidente e i vari consiglieri.

per l'attività di somministrazione di alimenti e bevande

2

della Società KARMA di DI SCHIENA Alba

DICHIA RA

☐ c) in qualità di coadiutore familiare, se trattasi di coniuge, parente o affine entro il terzo grado dell'imprenditore;

☐ d) in qualità di titolare (Circolare Ministero Sviluppo Economico Prot. n. 0053422 del 18 maggio 2010); comprovata dall'iscrizione all'INPS:

dal ____-____-____ al ____-____-____

dal ____-____-____ al ____-____-____

☐ ai sensi dell'art. 71 comma 6 lett. c) del D. Lgs. n. 59/2010: essere in possesso di uno dei titoli di studio seguenti, purché nel corso di studi siano previste materie attinenti al commercio, alla preparazione o alla somministrazione di alimenti:

☐ Laurea in: ☐ medicina e veterinaria ☐ farmacia ☐ scienze dell'alimentazione ☐ biologia ☐ agraria
☐ chimica ☐ breve o specialistica attinente alla trasformazione dei prodotti alimentari o alla ristorazione ☐ altro _____

☐ Diploma di: ☐ scuola alberghiera ☐ perito agrario ☐ maturità professionale per operatore turistico
☐ altro _____

Il suddetto titolo (laurea, diploma) è stato conseguito in data ____-____-____

presso _____ sede di _____ ubicata in _____ n. _____

Per le Società, nel caso in cui il delegato alla somministrazione sia persona diversa dal legale rappresentante:

- che i requisiti professionali sono posseduti dal ____ Sig. _____

che ha compilato e sottoscritto sotto la propria responsabilità la dichiarazione di cui al successivo Allegato

D e che verrà immediatamente iscritto al Registro Imprese presso la C.C.I.A.A. con tale qualifica.

Dichiara infine di essere informato, ai sensi dell'art. 13 del D. Lgs. 196/2003 "Codice in materia di protezione dei dati personali", che i dati personali raccolti saranno trattati, anche con strumenti informatici, esclusivamente nell'ambito del procedimento per il quale la presente dichiarazione viene resa.

Data 06-11-2016

FIRMA




Regione Puglia

PROVINCIA DI BARLETTA - ANDRIA - TRANI

ATTESTATO DI ABILITAZIONE PROFESSIONALE

Berufsbezeichnungszeugnis

Attestation de Qualification Professionnelle

Denomination de la Qualification / Qualification level denomination

DENOMINAZIONE DELL'ABILITAZIONE

Qualifizierungsbezeichnung / Denomination de la qualification / Qualification level denomination

**ESERCIZIO ATTIVITA' COMMERCIALE AL DETTAGLIO E
ALL'INGROSSO E SOMMINISTRAZIONE DI ALIMENTI E BEVANDE**

LIVELLO DI QUALIFICAZIONE

Qualifizierungsniveau / Niveau de qualification / Qualification level

ABILITAZIONE

CONFERITO AL CANDIDATO

Dem bewerber erteilt / Attribué au candidat / Awarder to candidate

DI SCHIENA ALBA

Nato/a il 23/03/1997 a Andria (BT)

Geboren in / Né a / Born in Am / Le / On

ENTE O STRUTTURA FORMATIVA

Berufsausbildungsanstaltoder / Organization ou structure de formation / Vocational training structure-organization

ASSOCIAZIONE COMMERCianti PROVINCIA - BAT

Sede/Sitz/Lieu/Town: Via R. Colletta, 5 - Canosa di Puglia (BT)

Nr. Attestato: 947

IL DIRETTORE
della Sede Operativa

Matteo Bucci

PROVINCIA DI BARLETTA ANDRIA TRANI

Settore Formazione Professionale,
Politiche del Lavoro, Welfare e
Servizi alle Imprese e ai Cittadini

IL DIRIGENTE

IL PRESIDENTE

della Commissione Esaminatrice
Dot. Cosimo Corriere

1. DENOMINAZIONE E NUMERO DEL CORSO / Benennung des Kurses / Dénomination du cours / Corse name:

ESERCIZIO ATTIVITA' COMMERCIALE AL DETTAGLIO E ALL'INGROSSO E SOMMINISTRAZIONE DI ALIMENTI E BEVANDE - NR. 121

Determinazione di Riconoscimento n° 291/FP del 16.03.2016

Determinazione di Avvio n° 1070/FP/BAT del 28.07.2016

2. PROFILO PROFESSIONALE DI RIFERIMENTO:

Entsprechende Berufskategorie / Profili Professionnel de référence / Professional reference profile

ABILITANTE L'ATTIVITA' DI ESERCIZIO ATTIVITA' COMMERCIALE AL DETTAGLIO E ALL'INGROSSO
E SOMMINISTRAZIONE DI ALIMENTI E BEVANDE

3. DURATA DEL CORSO:

Dauer des Kurses / Durée du cours / corse length

anni / jahre/années/ years /
mesi / monate/ mois/ months /
ore / stunden / heures / hours 120

4. REQUISITI DI ACCESSO / Zugangsrequisiten / Exigences d'accès / Admission requirements

ASSOLVIMENTO OBBLIGO SCOLASTICO

5. CONTENUTI DEL CORSO / Inhalte des Kurses / Contenus du cours / Corse contents:

Durata (in ore) / dauer (in stunden)
Durée (en heures) / Lenght (in hours)

5.1 - di base /allgemeine Inhalte / contenus de base / basic contents:

ELEMENTI DI GESTIONE E MARKETING AZIENDALE	18
ELEMENTI DI LEGISLAZIONE COMMERCIALE	16
NORMATIVA SULL'IGIENE DEI PRODOTTI ALIMENTARI	10
TUTELA E INFORMAZIONE DEL CONSUMATORE	08
SALUTE E SICUREZZA SUL LAVORO	14
SCENARIO DISTRIBUTIVO	04
RESPONSABILITA' PER IL COMMERCIO DI ALIMENTI E BEVANDE	10
NORMATIVA PER LA VENDITA DI BEVANDE ALCOLICHE	10
NORMATIVA SULL'ETICHETTATURA, LA DENOMINAZIONE DI ALIMENTI E BEVANDE E LA PUBBLICITA' DEI PREZZI	10
TECNICHE DI CONSERVAZIONE DEI PRODOTTI ALIMENTARI	5
TECNICHE DI PULIZIA E SANIFICAZIONE	5
PROCESSI E METODI DI STOCCAGGIO DEGLI ALIMENTI	10

5.2 Tecnico-professionali / technische unde berufliche Inhalte / contenus technico-professionnels / Technical-professional contents:

5.3 Trasversali / transversale Inhalte/ contenus transversaux/ transversal contents:

5.4 Tirocinio pratico / Praktischetage Ausbildung / Stage pratique / Practical Apprenticeship:

• Durata (espressa in ore) / dauer (in stunden berechnet) / durée (exprimée en heures) / lenght (in hours): /
• Nome dell'organizzazione / namen der Organisation / nom de l'organisation / name of de organisation: /
• Sede di svolgimento / ort der Lehre / lieu d'apprentissage / location of apprenticeship: /

5.5 Altre esperienze pratiche / Andere praktische Erfahrungen / Autres expérience pratiques / Other practical experiences:

• Durata (espressa in ore) / dauer (in stunden berechnet) / durée (exprimée en heures) / lenght (in hours): /
• Modalità / modalitat / modalités / conditions: /

6. TIPO DI PROVE DI VALUTAZIONE FINALE:

Art der Abschluprungen / Type d'épreuves d'évaluation finale / Final evaluation tests

• colloquio / gespräch / entretien / oral: [X]
• prova scritta / schriftliche Prüfungsarbeiten / épreuves écrites / written: [X]
• prova pratica o simulazione / praktische Prüfung other Simulierung
épreuvespratique ou simulation / pratical or simulation: []
• altro / anderes / autre / other: []

7. ANNOTAZIONI INTEGRATIVE /Ergänzende Bemerkungen /Notes complémentaires / Other comments:

Qualsiasi alterazione delle indicazioni scritte rende nullo il presente attestato.

Canosa di Puglia, 30 Settembre 2016

IL DIRETTORE DEL CORSO

(Matteo Bucci)

Oggetto: RELAZIONE TECNICA DI ASSEVERAZIONE

Il sottoscritto Geom. Roselli Vincenzo, nato ad Andria il 02/11/1975, con studio tecnico in Andria alla via Ospedaletto n.4 primo piano int.1, regolarmente iscritto all'Albo dei geometri della provincia di Bat al n. 391, c.f. RSLVCN75S02A285E, in qualità di tecnico incaricato dall'affittuaria del locale posto a piano terra nel Comune di Andria in Via Riccardo San Germano n° 10 nella persona della sig.ra Di Schiena Alba nata ad Andria il 23 Marzo 1997 cod.fisc. DSCLBA97C63A285J ed ivi residente in via S. Angelo Dei Ricchi n° 93, di redigere la presente dichiarazione asseverata riferita alla porzione immobiliare posta a piano terra **NEL COMUNE DI ANDRIA (BT) VIA RICCARDO SAN GERMANO n° 10 DA ADIBIRSI A BAR/CICCHETTERIA**

ASSEVERA che

- l'epoca intorno a cui risale la costruzione è 1910 ed se ne attesta i requisiti d'agibilità per mezzo di perizia giurata;
- ha destinazione d'uso commerciale;
- è in regola con la vigente normativa igienico-sanitaria;
- è in regola con la vigente normativa in materia di abbattimento delle barriere architettoniche;
- è in regola con la vigente normativa in materia di accessibilità degli stessi da parte dei portatori di handicap ivi compresi i servizi igienici;
- è in regola con la vigente normativa di sicurezza;
- è in regola con la vigente normativa di prevenzione incendi;
- è in regola con la vigente normativa ambientale, con particolare riferimento al clima ed all'impatto acustico, alle emissioni in atmosfera, allo smaltimento delle acque reflue e dei rifiuti;
- è in regola con la vigente normativa in materia di sorvegliabilità dei locali;

Avvertenze:


Consapevole di assumere la qualità di persona che esercita un servizio di pubblica necessità ai sensi degli artt. 359 e 481 del Codice Penale e che tutte le dichiarazioni contenute nel presente documento riferite alla data d'asseverazione, anche ove non esplicitamente indicato, sono rese e producono gli effetti previsti dall'articolo 19, legge 241/1990 il quale al comma 6, dispone che: "Ove il fatto non costituisca più grave reato, chiunque, nelle dichiarazioni o attestazioni o asseverazioni che corredano la segnalazione di inizio attività, dichiara o attesta falsamente l'esistenza dei requisiti o dei presupposti di cui al comma 1 è punito con la reclusione da uno a tre anni"

ALL'UOPO ALLEGA copia di:

- perizia giurata;
- attestazione destinazione d'uso;
- dichiarazione impatto acustico;
- planimetria asseverata;

Data, li 14/06/2013

FIRMA E TIMBRO DEL DICHIARANTE

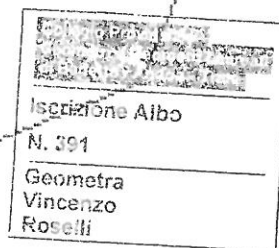

Cognome.....ROSELLI.....
 Nome.....VINCENZO.....
 nato il.....02/11/1975.....
 (atto n. 165) E A)
 a.....ANDRIA (BA).....
 Cittadinanza.....ITALIANA.....
 Residenza.....ANDRIA.....
 Via.....VIA G.B. PONTANO 23.....
 Stato civile.....CONIUGATO.....
 Professione.....GEOMETRA.....
 CONNOTATI E CONTRASSEGNI SALIENTI
 Statura.....1,75 m.....
 Capelli.....brizzolati.....
 Occhi.....cerulei.....
 Segni particolari.....=====


 Firma del titolare.....
 ANDRIA.....12/10/2015
 Impronta del dito indice sinistro.....
 IL SINDACO
 D'ORDINE DEL SIND.

Scade il 02/11/2025
 DIRITTI RISCOSSI
 DIRITTI C.I. 5,16
 DIRITTI DI SEGR. 0,26
 AX 7413600
 IPZS s.p.a. - OC.V. ROMA

REPUBBLICA ITALIANA
 COMUNE DI ANDRIA
 CARTA D'IDENTITA'
 N° AX 7413600
 ROSELLI VINCENZO





Oggetto: PERIZIA DI ASSEVERAZIONE DEI REQUISITI DI AGIBILITA'
IMMOBILE ANTE 1934

Il sottoscritto Geom. Roselli Vincenzo, nato ad Andria il 02/11/1975, con studio tecnico in Andria alla via Ospedaletto n.4 primo piano int.1, regolarmente iscritto all'Albo dei geometri della provincia di Bat al n. 391, c.f. RSLVCN75S02A285E, in qualità di tecnico incaricato dall'affittuaria del locale posto a piano terra nel Comune di Andria in Via Riccardo San Germano n° 10 nella persona della sig.ra Di Schiena Alba nata ad Andria il 23 Marzo 1997 cod.fisc. DSCLBA97C63A285J ed ivi residente in via S. Angelo Dei Ricchi n° 93, di redigere la presente perizia giurata d'attestazione dei requisiti d'agibilità riferita alla porzione immobiliare posta a piano terra **NEL COMUNE DI ANDRIA (BT) VIA RICCARDO SAN GERMANO n° 10**

Dichiara

Che essa fa parte d'immobile costruito prima dell'entrata in vigore del R.D n. 1265 del 27/07/1934 nonché antecedente all'entrata in vigore della legge 765/1967 (in vigore dal 1.9.1967) che per lo stesso immobile, successivamente alla costruzione, non è stata oggetto di interventi che abbiano influito sulla statica tali da determinare nuovo deposito di calcoli e collaudo statico; l'epoca intorno a cui risale la costruzione è 1910 di cui la zona in questione ne rappresenta una realtà consolidata. L'unità ha destinazione d'uso ATTIVITA' COMMERCIALE situata a piano terra nel Comune di Andria via Riccardo San Germano n° 10, riportata al N.C.E.U. al foglio 214 p.la 19 sub. 4, ai sensi dell'art. 24 del D.P.R. 380/2001, non sono mutate le condizioni di sicurezza, igiene, salubrità, risparmio energetico dell'immobile, valutati secondo la normativa vigente

Ovvero

Poiché l'immobile in questione è stato realizzato prima dell'entrata in vigore della normativa antisismica di cui alla legge n°1086/71, n°64/74, L.R. n°25/82,

Si dichiara e certifica:

- che l'immobile è stato costruito con i dettami dell'epoca in cui fu costruito;
- che non vi sono state opere successive che hanno interessato le strutture portanti dell'edificio;
- che non vi sono riscontrabili lesioni o cedimenti sulle strutture portanti dell'edificio;
- che l'edificio stesso si presenta in buono stato di conservazione (murature, solai, tetto, architravi, scale, ecc).
- che per le ragioni di cui sopra, si omette la documentazione di cui alla normativa antisismica sopra menzionata.

Aspetti igienico-sanitari:

Dal punto di vista igienico-sanitario, eseguito il sopralluogo di rito, lo scrivente tecnico verificatore, NON HA RILEVATO ALCUNA VIOLAZIONE, accertato che:

- i servizi igienici sono idonei, presentano altezza conforme alle norme e regolamenti vigenti, sanitari, complementi e rivestimenti adeguati;
- gli scarichi delle acque nere sono canalizzati e convogliati alla fognatura comunale;
- le altezze dei vani sono conformi alle norme e regolamenti vigenti;
- le acque meteoriche sono regolarmente canalizzate separatamente da quelle nere;
- è avvenuta la completa prosciugatura dei muri e gli ambienti si presentano salubri, ben areati ed illuminati.

Barriere architettoniche:

L'unità immobiliare così come realizzata, la si può definire *conforme/adattabile* alla normativa vigente in materia di accessibilità e superamento delle barriere architettoniche di cui agli art. 77 e 82 del DPR 380/01 e successive modifiche ed integrazioni.

Prevenzione incendi:

All'interno dell'immobile di cui fa parte l'unità immobiliare, non esiste alcuna attività soggetta a procedure antincendio (serbatoio di GPL, autorimesse sopra i 300mq, attività annoverate nell'elenco del DPR 151/2011, ecc); per tanto si denota che non vi è obbligo alcuno di nessuna documentazione a tal fine.

Tutti presupposti di una buona salubrità e agibilità degli ambienti.

Via Ospedaletto n° 4 primo piano int. 1 - 76123 Andria (BT)

E-MAIL v.roselli@inwind.it Cell. 347/6911801

In fine, il sottoscritto GEOMETRA VINCENZO ROSELLI, nella sua qualità di tecnico incaricato, in relazione allo stato di fatto dell'immobile


DICHIARA E CERTIFICA

- che la destinazione d'uso della predetta porzione immobiliare è ATTIVITA' COMMERCIALE;
- che l'immobile per il predetto uso risulta conforme alle vigenti norme edilizie ed urbanistiche vigenti;
- che l'immobile in parola, possiede tutti i requisiti igienico sanitari relativi ad altezze interne, finestre, bagni e/o WC certificandone la salubrità degli ambienti;
- che l'immobile sopra descritto possiede tutti i requisiti richiesti dal Regolamento Edilizio vigente in ordine ai parametri edilizi dei singoli vani;
- che nell'immobile secondo le normative vigenti è verificata la regolarità del sistema di smaltimento delle acque nere,;
- che l'immobile sopra descritto è stato realizzato prima dell'entrata in vigore della Legge 13/89 è conforme al disposto della Legge 13/89 in quanto conforme/adattabile

In conclusione per quanto finora dichiarato e certificato, l'immobile **SITO NEL COMUNE DI ANDRIA (BT) VIA RICCARDO SAN GERMANO n° 10 piano terra** può considerarsi utilizzabile allo scopo e l'idoneità dei requisiti di agibilità degli ambienti.

Data 02/12/2016

LA RICHIEDENTE

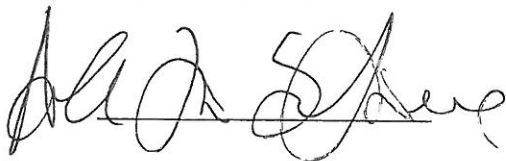

IL TECNICO




Iscrizione Albo
N. 391
Geometra
Vincenzo
Roselli

V.G. 3583/16
C.M. 5332/16

TRIBUNALE DI TRANI

L'anno 2016, addì 02 del mese di ^{di gennaio} gennaio nel suddetto Tribunale, avanti al Cancelliere, è personalmente comparso il geom. Vincenzo Roselli, (codice fiscale RSL VCN 75S02 A285E), individuato a mezzo di documento n° AX7413600 carta d'identità rilasciata dal Comune di Andria, il 12/10/15 con studio in ANDRIA Via Ospedaletto n° 4 primo piano int. 1, iscritto al numero 391 del Collegio dei Geometri della Provincia B.A.T. il quale dichiara di voler asseverare la presente perizia.


Il sottoscritto Cancelliere ammonito il perito ai sensi di legge, lo invita a prestare giuramento e questi lo presta ripetendo la formula di rito:

"GIURO DI AVERE BENE E FEDELMENTE ADEMPIUTO LE OPERAZIONI AFFIDATEMI AL SOLO SCOPO DI FAR CONOSCERE LA VERITÀ."

2 DIC. 2016,

IL TECNICO

IL CANCELLIERE

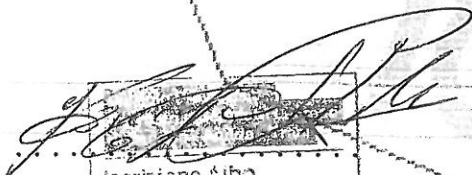

Iscrizione Albo
N. 391
Geometra
Vincenzo
Roselli



Lucia TARANTINI
funzionari giudiziario

AUTOCERTIFICAZIONE ATTESTANTE LA DESTINAZIONE D'USO
DICHIARAZIONE SOSTITUTIVA DI ATTO NOTORIO

(Ai sensi degli artt. 46 e 47 del D.P.R. n. 445 del 28/12/2000 "Testo Unico delle disposizioni legislative e regolamentari in materia di documentazione amministrativa")


Il sottoscritto Geom. Roselli Vincenzo, nato ad Andria il 02/11/1975, con studio tecnico in Andria alla via Ospedaletto n.4 primo piano int.1, regolarmente iscritto all'Albo dei geometri della provincia di Bat al n. 391, c.f. RSLVCN75S02A285E, in qualità di tecnico incaricato dall'affittuaria del locale posto a piano terra nel Comune di Andria in Via Riccardo San Germano n° 10 nella persona della sig.ra Di Schiena Alba nata ad Andria il 23 Marzo 1997 cod.fisc. DSCLBA97C63A285J ed ivi residente in via S. Angelo Dei Ricchi n° 93 consapevole delle responsabilità cui andrebbe incontro in caso di dichiarazioni mendaci,

DICHIARA


che l'unità immobiliare sita in ANDRIA alla via RICCARDO SAN GERMANO nr. 10 identificata catastalmente al Fg. 214 p.la 19 sub. 4 cat. C/1, così come riportata nella SCIA d'attribuzione della destinazione d'uso. n. 68789 del 09/08/2016 a nome di PANTALEO CONCETTA **è destinata all'uso ATTIVITA' COMMERCIALE.**

ANDRIA LI 14 DIC 2016

IL TECNICO INCARICATO
(timbro e firma)

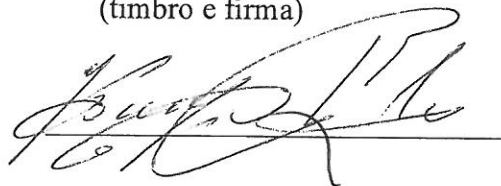

L'affittuaria

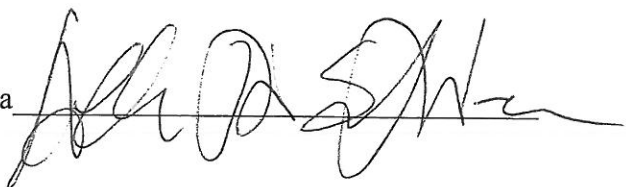

N.B.: in ottemperanza a quanto disposto dall'art. 38 del D.P.R. n. 445/2000 la dichiarazione deve essere accompagnata da copia fotostatica non autenticata di un documento di identità del sottoscrittore della dichiarazione.



**Direzione Provinciale
di Bari**

Ufficio Provinciale - Territorio

Ricevuta di Avvenuta Denuncia di Variazione

Data: 20/10/2016

Ora: 11.37.47

pag: 1 di 1

Catasto Fabbricati

Protocollo n.: BA0293026 Codice di Riscontro: 000AN83X6 Operatore: NTLGPP	Comune di ANDRIA (Codice: RIAF)	Ditta n.: 1 di 1
Tipo Mappale n.: -	Unità a destinazione ordinaria n.: 1	Unità in variazione n.: -
	Unità a dest.speciale e particolare n.: -	Unità in costituzione n.: 1
	Beni Comuni non Censibili n.: -	Unità in soppressione n.: 1
Motivo della variazione: VSI, VDE DA ABITAZIONE A NEGOZIO		

UNITA' IMMOBILIARI

Identificativo catastale										Dati di classamento proposti			
Prog.	Op.	Sez.UR.	Foglio	Numero	Sub.	Ubicazione	ZC	Cat.	Cl.	Cons.	Sup.Cat.	Rendita	Rur
1	S		214	19	1								
2	C		214	19	4	VIA SAN GERMANO n. 10, p. T	U	C01	07	34	46	972,80	

Riservato all'Ufficio

Prospetto di liquidazione n. 81223/2016

Importo della liquidazione: Euro 50,00

Data: 20/10/2016

Protocollo accettazione n.: BA0293026/2016

L'incaricato

Agenzia delle Entrate
CATASTO FABBRICATI
Ufficio Provinciale di
Bari

Dichiarazione protocollo n. BA0293026 del 20/10/2016

Planimetria di u.i.u. in Comune di Andria

Via San Germano

civ. 10

Identificativi Catastali:

Sezione:

Foglio: 214

Particella: 19

Subalterno: 4

Compilata da:

Roselli Vincenzo

Iscritto all'albo:
Geometri



Prov. Barletta Andria Tra N. 00391

Scheda n. 1

Scala 1:200

PIANO TERRA

H= 3.50 mt

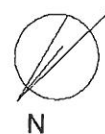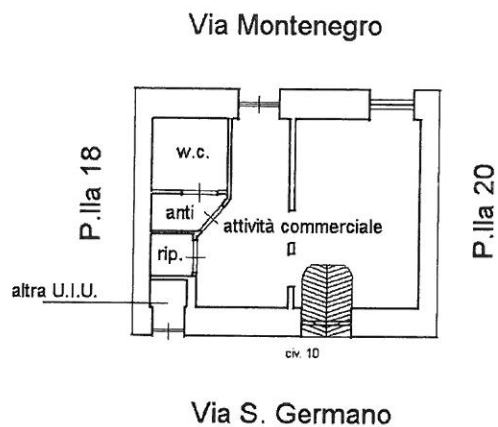

Catasto dei Fabbricati - Situazione al 14/12/2016 - Comune di ANDRIA (A285) - < Foglio: 214 - Particella: 19 - Subalterno: 4 >
VIA SAN GERMANO n. 10 piano: T;

Ultima planimetria in atti

Data: 14/12/2016 - n. T363450 - Richiedente: RSLVCN75S02A285E

Totale schede: 1 - Formato di acquisizione: A4(210x297) - Formato stampa richiesto: A4(210x297)

**Dichiarazione, ai sensi dell'articolo 4 comma 1 del D.P.R. 227/2011, concernente
l'esclusione dall'obbligo di presentazione della documentazione di impatto acustico di
cui all'art. 8, commi 2, 3 e 4 della L. 447/95**

La sottoscritta **DI SCHIENA ALBA** nato in Andria (BT) il 23/03/1997 residente in
ANDRIA (BT) Via Sant'Angelo dei Ricchi n° 93 Codice Fiscale:
DSCLBA97C63A285J;

In qualità di :

Titolare dell'impresa (BAR/CICCHETTERIA) denominata **KARMA** di **DI SCHIENA
ALBA** con sede in ANDRIA Via RICCARDO SAN GERMANO n° 10 cap 76123

**con riferimento al D.P.R. 227/2011, consapevole delle responsabilità e delle pene
stabilite dalla legge per false attestazioni e mendaci dichiarazioni, sotto la sua
personale responsabilità (artt. 75 e 76 D.P.R. 445 del 28/12/2000),.**

DICHIARA

- che, in base a quanto previsto dall'articolo 1 del D.P.R. 227/2011, l'impresa cui la presente dichiarazione si riferisce rientra nella categoria delle PMI (piccole e medie imprese);
- che trattasi di attività produttiva rientrante nella casistica di cui al primo periodo dell'articolo 4 comma 1 del D.P.R. 227/2011 (ristoranti, pizzerie, comprese quelle da asporto, trattorie, bar, mense, attività ricreative, agroturistiche, culturali e di spettacolo, sale da gioco, palestre, stabilimenti balneari), che non utilizza impianti di diffusione sonora e/o presso la quale **non si svolgono** manifestazioni ed eventi con diffusione di musica o utilizzo di strumenti musicali.


**Ai sensi e per gli effetti del decreto del presidente della Repubblica 19/10/2011, n. 227 e articolo 8,
comma 6, della legge 26 ottobre 1995, n. 447,**

- **non vengano superati i limiti di emissione di rumore di cui al comma 2 art. 8 della legge n. 447/95 e s.m.i.**

La sottoscritta dichiara inoltre di ottemperare prontamente ad eventuali inviti dell'Amministrazione Comunale per la riconduzione della rumorosità nei limiti sopra indicati.

Data 11 4 DIC 2016

FIRMA

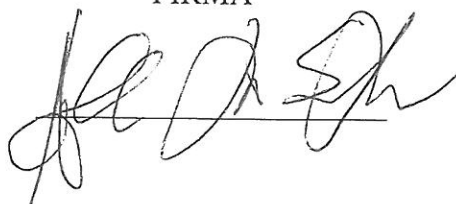

Seade il 10/10/2016
DIRITTI RISCOSSI
DIRITTI C.I. 5,16
DIRITTI DI SEGA. 0,76

AR 8991386

REPUBLICA ITALIANA
MINISTERO DELLE FINANZE
DSCLBA97C63A285J
DI SCHIENA
ALBA
ANDRIA
BA
23/03/97

123 SPA - OFFICINA CV - ROMA

Cognome..... DI SCHIENA
Nome..... ALBA
nato il..... 23/03/1997
(atto n. 208 P. I S. A.)
a..... ANDRIA (BA)
Cittadinanza..... ITALIANA
Residenza..... ANDRIA
Via..... VIA S. ANGELO DEI RICCHI 93
Stato civile..... STATO LIBERO
Professione..... STUDENTESSA
CONNOTATI E CONTRASSEGNI SALIENTI
Statura..... 1,70 m.
Capelli..... castani
Occhi..... castani
Segni particolari..... ===

REPUBBLICA ITALIANA

CONVINE DI
ANDRIA

CARTA D'IDENTITA'

N° AR 8991386

DI SCHIENA ALBA


IL SINDACO

Impronta del dito indice sinistro

ORDINE DEL SINDACO

Firma del titolare
ANDRIA 11/10/2011

PLANIMETRIA PIANO TERRA
scala 1:100

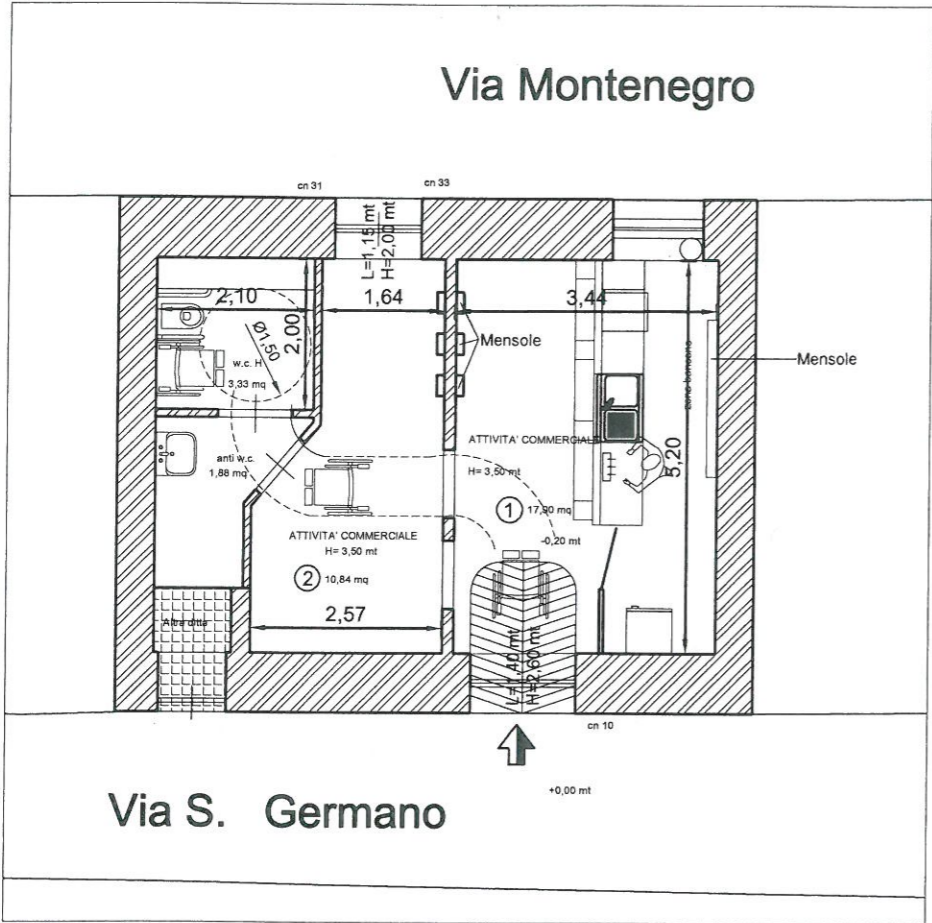

ATTIVITA' COMMERCIALE 1 =	17,90 mq
ATTIVITA' COMMERCIALE 2 =	10,84 mq
ANTI W.C. =	1,88 mq
W.C. H =	3,33 mq
Totale LOCALE =	33,95 mq

VERIFICA RAPPORTO AERO-ILLUMINANTE
(1/8 della superficie a pavimento)

SUPERFICIE ①

Attività commerciale

Superficie: 17,90 mq / 8 = 2,24 mq

Apertura: 1,40 m x 2,60 m = 3,64 mq

Totale aperture = 3,64 mq > 2,24 mq

SUPERFICIE ②

Attività commerciale

Superficie: 10,84 mq / 8 = 1,36 mq

Apertura: 1,15 m x 2,00 m = 2,30 mq

Totale aperture = 2,30 mq > 1,36 mq

Ditta:
KARMA di DI SCHIENA Alba
Via Riccardo San Germano n. 10
76123 - Andria (BT)

[Signature]

SI ASSEVERA LA CONFORMITA' DEL LOCALE POSTO A PIANO TERRA, SITO NEL
COMUNE DI ANDRIA ALLA VIA RICCARDO SAN GERMANO N. 10 AL RISPETTO DEI
REQUISITI URBANISTICI, EDILIZI E IGIENICO SANITARI, NONCHE' DELLA
DESTINAZIONE D'USO NEL RISPETTO DELLE N.T.A. DEL P.R.G. VIGENTE ED
INOLTRE

ASSEVERA


CHE IL LOCALE IN OGGETTO:

- E' ID. CAT. AL N.C.E.U. DEL COMUNE DI ANDRIA AL FOGLIO 214 P.LLA 19
SUB. 4 CON DESTINAZIONE D'USO AD "ATTIVITA' COMMERCIALE"
- L'EPOCA DI COSTRUZIONE E' DEL 1910 E SE NE ATTESTA I REQUISITI DI
AGIBILITA' CON PERIZIA GIURATA

Il Tecnico asseverante:
geometra ROSELLI Vincenzo

Via Ospedaletto n. 4
76123 - Andria (BT)

[Signature]

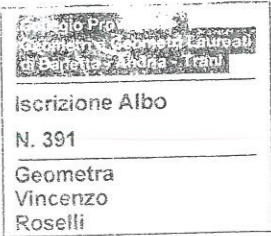

Planimetria piano terra -
ASSEVERAZIONE DEI REQUISITI

Numero del cliente	KARMA
Data	14/12/2016
Rev.:	

AII. 1

Scala 1 : 100



ALL. 2

All'Ufficio Dipartimento di
Prevenzione della ASL
di Andria

e p.c.

Al Comune di Andria

**NOTIFICA UNITA' D'IMPRESA DEL SETTORE ALIMENTARE CON PROCEDURA DI
DENUNCIA INIZIO ATTIVITA' AI FINI DELLA REGISTRAZIONE**
(Art. 6 del Reg. C.E. n. 852/2004)

ATTIVITA' POST-PRIMARIA

Cognome	<u>DI SCHIENA</u>	Nome	<u>ALBA</u>
Cod. Fisc.	<u>D S C L B A 9 7 C 6 3 A 2 8 5 J</u>		
Data di nascita	<u>23/03/1997</u>	Cittadinanza	<u>Italiana</u>
Luogo di nascita: Stato	<u>Italia</u>	Provincia	<u>BT</u>
Residenza: Provincia	<u>BT</u>	Comune	<u>Italiana</u>
In Via/piazza	<u>Via S. Angelo dei Ricchi</u>	N°	<u>93</u>
		C.A.P.	<u>76123</u>
Tel.		Cell.	<u>327.2085348</u>
		Fax	
		e-mail	

In qualità di:

☒ Titolare della omonima impresa individuale ☐ Legale rappresentante ☐ Presidente di _____Denominazione o ragione sociale KARMA di DI SCHIENA ALBACod. Fisc. D S C L B A 9 7 C 6 3 A 2 8 5 J P. IVA 07959040721Con sede legale nel Comune di Andria Provincia BTIn Via/piazza RICCARDO SAN GERMANO N° 10 C.A.P. 76123Tel. _____ Cell. 327.2085348 Fax _____ e-mail _____

N. iscr. al registro imprese _____ CCIAA di _____

NOTIFICA :

- ☒ **Apertura nuova attività in data** 16/12/2016
- ☐ **Variazione di** ☐ titolarità ☐ sede legale ☐ nome ditta **senza variazioni a locali e/o impianti e/o attrezzature.**
☐ attività (specificare) _____
- ☐ **Esistenza dell'attività di:** _____
- ☐ **Cessazione dell'attività esistente di:** _____
- ☐ **Altro** _____

DATI PRECEDENTE ESERCENTE

Titolare/legale Rappresentante/Presidente -Cognome _____ Nome _____

Denominazione o Ragione sociale _____

Insegna dell'esercizio _____

SCRIVERE IN STAMPATELLO

A.S.L. BAT - DIPARTIMENTO DI PREVENZIONE
 Servizio Igiene degli Alimenti e Nutrizione
 Direttore Medico
 Dr. Acquafredda Pasquale

SEDE OPERATIVA		
Presso		
La sede operativa sita nel Comune di	<u>Andria</u>	Frazione <u>-----</u>
In via/Piazza	<u>RICCARDO SAN GERMANO</u>	N° <u>10</u>
Insegna dell'esercizio	<u>KARMA</u>	
A carattere <input checked="" type="checkbox"/> permanente <input type="checkbox"/> Stagionale, periodo di attività dal _____ al _____ <input type="checkbox"/> Temporanea in occasione di feste e manifestazioni da svolgersi nei giorni _____		

TIPOLOGIA DELLE ATTIVITÀ SVOLTE^a
 Sono escluse le attività soggette a Riconoscimento ai sensi del Reg 853/2004

☐ **Attività di produzione, trasformazione e/o confezionamento^b (specificare):** _____

☐ **Attività di produzione, trasformazione e/o confezionamento destinata in prevalenza alla vendita al dettaglio^c:**

☐ con annesso punto vendita

☐ con confezionamento

Laboratorio di:

☐ gastronomia ☐ gelateria ☐ pasticceria ☐ rosticceria ☐ pasta fresca ☐ panificazione
☐ pizzeria al taglio ☐ altro _____

☐ **Attività di Ristorazione pubblica^d**

☒ **BAR**

☒ Con somministrazione di alimenti confezionati e bevande

☐ Con somministrazione di bevande e preparazione al banco o in apposito spazio o zona di _____

☐ Con annesso laboratorio di _____

☐ **RISTORANTE /TRATTORIA/PIZZERIA/ecc**

☐ Preparazione e somministrazione di _____

☐ Ristorazione completa

☐ Altro _____

☐ **SOMMINISTRAZIONE DI ALIMENTI PREPARATI DA ALTRA IMPRESA ALIMENTARE**

☐ **CATERING** _____

☐ **Ristorazione collettiva-assistenziale^e (specificare):** _____

☐ Centro cottura senza somministrazione

☐ Centro cottura con somministrazione

☐ refettorio con sola somministrazione

^a **Barrare e specificare più tipologie se coesistenti nella medesima impresa alimentare. Nel caso di subingresso senza variazione dell'attività, dei locali/impianti/attrezzature o cessazione di esercizio questa parte non va compilata.**

^b Stabilimenti o laboratori in cui si svolge attività di produzione, di trasformazione, di distribuzione, di confezionamento a carattere industriale/artigianale senza vendita al dettaglio.

^c Attività di produzione, trasformazione e/o confezionamento (es. laboratori artigianali) quali panetteria, pasticceria, gelateria, pizzeria da asporto, laboratori o locali per la trasformazione di prodotti agricoli e tutte quelle attività nelle quali il prodotto viene trasformato e prevalentemente venduto al consumatore finale nello stesso luogo di produzione ivi compresi quelli che svolgono dette attività su aree pubbliche.

^d Tutte le forme di ristorazione che si svolgono in esercizi di somministrazione di alimenti e bevande e che sono rivolte al consumatore finale indifferenziato, quali bar, ristoranti, trattorie, agriturismo, pizzerie, fornitura di pasti preparati, tavole calde/fredde, circoli, ecc...

^e Le forme di ristorazione che sono volte ad un consumatore finale identificabile, quali mense aziendali, scolastiche, di comunità (ospedali, case di cura/riposo, collegi, ecc...)

☐ **Commercio all'ingrosso^f** (specificare): _____

☐ **Depositi all'ingrosso di:**

☐ Alimenti

☐ Bevande

☐ **Import-Export di:**

☐ Alimenti e bevande

Si tratta di alimenti

☐ deperibili

☐ non deperibili

☐ confezionati

☐ sfusi

☐ confezionati e sfusi

☐ **Commercio al dettaglio in sede fissa^g** : (specificare): _____

☐ Vendita di alimenti in confezione ☐ altro _____

☐ **Commercio al dettaglio su aree pubbliche^h** (specificare): _____

☐ **Attività in forma ambulante**

☐ banco mobile

☐ negozio mobileⁱ

Targa _____ omolog. M.C. n° _____ ☐ Cert. ATP n. _____ del _____

☐ altra struttura mobile (specificare) _____

☐ **Attività in sede fissa**

☐ Banco mobile

☐ Costruzione stabile

☐ negozio mobile^j

Targa _____ omolog. M.C. n° _____ ☐ Cert. ATP n. _____ del _____

☐ altra struttura mobile (specificare) _____

☐ **Trasporto^k**

Mezzo di trasporto^l: _____

Targa _____ Cert. ATP n. _____ del _____

Tipologia alimenti trasportati _____

Attrezzato con : ☐ cassone isoteramico ☐ gruppo refrigerante Temp. minima raggiungibile _____ C°

In caso di trasporto di alimenti sfusi : ☐ Cisterne ☐ Contenitori

☐ **Altro (specificare):** _____

^f attività di distribuzione prima dello stadio della vendita al dettaglio quali ad esempio le vendite all'ingrosso, depositi all'ingrosso, ivi compreso lo stoccaggio anche temporaneo, di alimenti presso magazzini, ecc...

Si ricorda che in caso di deposito di prodotti di origine animale che richiedono installazioni termicamente controllate deve essere attivata la procedura ai sensi del Reg. CE 853/2004.

^g attività che riguardano il commercio di prodotti alimentari in sede fissa.

^h attività che riguardano il commercio e/o la somministrazione di prodotti alimentari su aree pubbliche.

ⁱ Rientrano in questa categoria gli automezzi immatricolati come "veicolo speciale" - autonegozio.

^j Come lettera (i)

^k In questa voce sono comprese tutte le attività che riguardano il trasporto di alimenti in genere comprese le sostanze alimentari sfuse

^l Specificare tipo, marca e modello del mezzo di trasporto.

L'ATTIVITA' SOPRA INDICATA RIGUARDA I SEGUENTI PRODOTTI/SOSTANZE ALIMENTARI:

indicare, per generi merceologici, le sostanze alimentari che si intendono produrre, trasformare, confezionare, tenere in deposito, somministrare o distribuire non in premessa riportati:

ATTIVITA' PREVALENTE DI SERVIZIO DI VENDITA DI BEVANDE IN GENERE

(ALCOLICHE ED ANALCOLICHE) E PRODOTTI IN CONFEZIONE (PATATINE IN

BUSTE, STUZZICHERIE (ARACHIDI, TARALLINI, ECC...))

Altro :

NB Nel caso di subingresso senza variazioni (dell'attività, dei locali, impianti e attrezzature, ecc...) questa parte non va considerata ma va comunque presentata apposita autocertificazione. In caso di cessazione d'esercizio questa parte non va considerata.

Il dichiarante allega la seguente documentazione:

- a. Relazione tecnico-descrittiva (1)
- b. Planimetria dei locali dove viene svolta l'attività oggetto della presente notifica (2)
- c. Ricevuta di versamento intestato alla tesoreria

2) in caso commercio o trasporto alimenti a mezzo veicoli:

- Autodichiarazione o copia del libretto di circolazione riportante l'omologazione della M.C.
- Autodichiarazione o copia della documentazione attestante l'idoneità del materiale di rivestimento destinato a stare a contatto con gli alimenti;
- Relazione descrittiva (3)
- Ricevuta di versamento intestato alla tesoreria

(1) Riportante: la descrizione del processo produttivo (approvvigionamento materie prime - stoccaggio - fasi di manipolazione/lavorazione - deposito/trasporto/distribuzione/somministrazione prodotti finiti), le modalità di approvvigionamento idrico, le modalità di smaltimento dei reflui e dei rifiuti, l'eventuale esistenza di idonei sistemi integrativi o alternativi di aerazione, la descrizione delle attrezzature e degli impianti tecnologici ivi compresi quelli per garantire una corretta conservazione degli alimenti, l'idoneità dei materiali di rivestimento delle pareti e pavimenti, il numero dei servizi igienici (compresi gli spogliatoi), l'indicazione del numero dei dipendenti, e, nei casi previsti, il numero massimo dei posti a sedere rapportato alle dimensioni della cucina, al n. dei servizi igienici e alla superficie della zona sosta.

(2) Redatta in scala 1:100; indicante l'ubicazione dello stabilimento; riportante la superficie complessiva della struttura e l'indicazione dei singoli vani e, per ogni vano, la destinazione d'uso, la superficie, l'altezza, l'aero-illuminazione; riportante il lay-out delle attrezzature e degli impianti con relativa legenda; che rappresenti lo stato di fatto e conforme all'agibilità n. _____ del _____ * (o altro documento ritenuto equipollente da parte del competente Ufficio comunale) e/o DIA successive; firmata da tecnico abilitato e controfirmata dal dichiarante.

(3) riportante la descrizione delle attrezzature ed impianti utilizzati, dell'approvvigionamento idrico, dello smaltimento di reflui e rifiuti; l'ubicazione del locale di ricovero dell'automezzo nel periodo di inattività e l'indicazione del luogo ove si effettuano le operazioni di lavaggio, disinfezione e disinfestazione.

*Perizia Giurata da tecnico abilitato

N.B. Si impegna a produrre ogni ulteriore documentazione ritenuta necessaria dall'Organo di controllo.

DICHIARA

1. di essere informato che la presente comunicazione è valida esclusivamente per la registrazione dell'attività ai sensi del Reg. 852/2004 e non sostituisce altri eventuali atti di rilevanza fondamentale ai fini dell'avvio dell'attività;
2. che il negozio mobile e/o il mezzo di trasporto e/o il contenitore/cisterna rispetta i requisiti igienico-sanitari prescritti dalle vigenti normative in relazione alla attività svolta.
 - ☒ di rispettare i requisiti in materia d'igiene di cui al Reg. CE n. 852/04 applicabili in relazione all'attività svolta.
 - ☒ di osservare le raccomandazioni contenute nel manuale di corretta prassi igienica eventualmente adottato ovvero di adottare le misure igieniche specifiche ritenute necessarie, in quanto applicabili, in relazione all'attività svolta e stabilite dalle norme in vigore.
 - ☒ di adottare le misure igieniche specifiche ritenute necessarie, in quanto applicabili, in relazione all'attività svolta e stabilite dalle norme in vigore.
5. che l'attività opera nel rispetto delle vigenti norme, prescrizioni, autorizzazioni, ecc. in materia edilizio-urbanistica, ambientale, di emissioni in atmosfera, di smaltimento dei rifiuti solidi e liquidi, di smaltimento dei sottoprodotti di origine animale (ove presenti), di approvvigionamento idrico potabile, di emissioni rumorose in ambiente esterno, di prevenzione incendi (ove previsto) e di essere in possesso della relativa necessaria documentazione.
6. che la documentazione allegata costituisce parte essenziale ed integrante della presente notifica e che quanto riportato nella presente e negli allegati documenti presentati a corredo è conforme alla documentazione originale.
7. che comunicherà ogni successiva modifica a quanto sopra descritto e l'eventuale cessazione dell'attività.
8. di essere a conoscenza degli obblighi imposti dal Reg. CE 852/2004 e che l'attività in oggetto potrà essere avviata previa presentazione della presente dichiarazione di inizio attività nei modi di legge.

Autorizza per gli effetti del Dlgs. 30 giugno 2003, n° 196 codesta P.A. al trattamento dei propri dati personali, a cura del Personale dell'Azienda Sanitaria Locale preposto alla conservazione delle notifiche e all'utilizzo delle stesse per il procedimento di registrazione.

Il sottoscritto, ai sensi ed effetti degli art. 46, 47, 48, 75 e 76 del DPR 445/2000, è consapevole, in caso di dichiarazioni mendaci, di falsità in atti e uso di atti falsi, delle sanzioni penali previste dal DPR 445/2000, nonché della decadenza dai benefici eventualmente conseguenti alla dichiarazione non veritiera e rimozione dei suoi effetti.

Data 02 / 12 / 2016

In fede
(firma per esteso e leggibile del legale rappresentante)



ASL di _____ Ufficio del Dipartimento di Prevenzione _____

Per attestazione di ricevimento, previa identificazione del sottoscrittore, mediante:

Data 09 / 12 / 2016

Il dipendente addetto a ricevere l'atto

ASL BAT - DIPARTIMENTO DI PREVENZIONE
Servizio Igiene degli Alimenti e Nutrizione
DIRIGENTE MEDICO
Dr. Acquafredda Pasquale

Sqade il 10/10/2016
DIRITTI RISCOSSI
DIRITTI C.I. 5,16
DIRITTI DI SEGR. 0,26

AR 8991386

REPUBLICA ITALIANA
MINISTERO DELLE FINANZE

CODICE FISCALE DSCLBA97C63A285J

COGNOME DI SCHIENA
NOME ALBA
LUOGO DI NASCITA ANDRIA
PROVINCIA BA

DATA DI NASCITA 23/03/97

1996

Cognome DI SCHIENA
Nome ALBA
nato il 23/03/1997
(alto n. 208 p. 1 s. A.)
a ANDRIA (BA)
Cittadinanza ITALIANA
Residenza ANDRIA
Via VIA S. ANGELO DEI RICCHI 93
Stato civile STATO LIBERO
Professione STUDENTESSA
CONNOTATI E CONTRASSEGNI SALIENTI
Statura 1,70 m.
Capelli castani
Occhi castani
Segni particolari ===

REPUBBLICA ITALIANA

COMUNE DI ANDRIA

CARTA D'IDENTITÀ

N° AR 8991386

DI DI SCHIENA ALBA

Firma del titolare ANDRIA 11/10/2011

IL SINDACO

Impronta del dito indice sinistro

ORDINE DEL SINDACO

Per l'indice del Sindaco

RELAZIONE TECNICO-DESCRITTIVA

Il sottoscritto DI SCHIENA Alba, nato a Andria (BT)
il 23/03/1997, residente in Andria (BT)
alla via Sant'Angelo dei Ricchi n. 93
in veste di (titolare, legale rappresentante, presidente, ecc) Titolare
della Ditta KARMA di DI SCHIENA Alba
con sede legale in Andria (BT) alla Via Riccardo San Germano
----- n. 10 e sede operativa in Andria
----- (BT) alla Via Riccardo San Germano n. 10
P.IVA/CF 07959040721 Tel. 327/2085348 Fax -----
e-mail -----
in qualità di operatore del settore alimentare,

DICHIARA

che, al fine di garantire la sicurezza alimentare, sono stati adeguatamente applicati tutti i requisiti di carattere sia strutturale che funzionale previsti dal Reg. CE 852/04 e dalle norme di settore vigenti.

IN PARTICOLARE DICHIARA:

Sezione 1

Descrizione dell'attività e del ciclo lavorativo

➤ **Descrizione della tipologia dell'attività (come da D.I.A.)**

Attività di ristorazione pubblica: "BAR"

➤ **Descrizione del ciclo lavorativo/produttivo (approvvigionamento materie prime, stoccaggio materie prime, fasi di manipolazione-preparazione-lavorazione, fasi di distribuzione-somministrazione-deposito-trasporto dei prodotti finiti, ecc.)**

L'attività prevede la detenzione di materia prima imbottigliata, vendita di bevande alcoliche e analcoliche con miscita e non, e vendita di stuzzicheria varia di prodotti confezionati (patatine, arachidi, tarallini, ecc.), senza preparazione a banco.

➤ Addetti al ciclo lavorativo attuali e previsti

- Uomini n. _____
- Donne n. 2

Sezione 2

Descrizione dell'immobile

➤ Locali di:

Nuova costruzione ☒ Ristrutturati Ampliati Preesistenti non modificati

➤ Locale di vendita:

presente

assente

- Superficie 33,95 mq Altezza 3,50 mt
- Pareti Tinteggiatura atossica (Ducotone all'acqua)
- Pavimenti Gres antidrucciolo
- Punto di erogazione di acqua potabile (E.A.A.P.)
- Ventilazione ☒ naturale diretta artificiale integr. artificiale sostitutiva
- Illuminazione ☒ naturale diretta artificiale integr. artificiale sostitutiva
- Altro _____

➤ Locale di somministrazione:

presente

assente

- Superficie _____ Altezza _____
- Pareti _____
- Pavimenti _____
- Utenza massima ammissibile _____

- Servizi igienici per gli utenti: n. complessivo 1
per sesso maschile n. ----- per sesso femminile n. ----- per soggetti diversamente abili n. 1
fruisce di deroga X sì no Specificare: art. 7 Delib. Cons. comunale n. 3 30/01/2008
- Ventilazione naturale diretta X artificiale integr. artificiale sostitutiva
- Illuminazione naturale diretta X artificiale integr. artificiale sostitutiva
- Altro -----

➤ Laboratorio

presente

assente

- Superficie ----- Altezza -----
- Pareti -----
- Pavimenti -----
- Punto di erogazione di acqua potabile -----
- Pozzetto di scarico dei reflui di lavaggio -----
- Ventilazione naturale diretta artificiale integr. artificiale sostitutiva
- Illuminazione naturale diretta artificiale integr. artificiale sostitutiva
- Descrizione del ciclo lavorativo specifico del laboratorio: -----
- Altro -----

➤ Deposito

presente

X assente

autonomo

annesso all'attività

- Superficie ----- Altezza -----
- Pareti -----
- Pavimenti -----
- Punto di erogazione di acqua potabile -----
- Pozzetto di scarico dei reflui di lavaggio -----
- Ventilazione naturale diretta artificiale integr. artificiale sostitutiva
- Illuminazione naturale diretta artificiale integr. artificiale sostitutiva
- Altro -----

➤ Servizi igienici per gli addetti

- Numero: UNICO BAGNO (come previsto dall'art. 7 Delib. Cons. comunale n. 3 30/01/2008)
- Distinti per sesso: ☐ Si ☐ No
- Dotati di lavabo con erogatore di acqua:
☐ a pedale ☐ a ginocchio ☐ con fotocellula
- Doccia: ☐ presente ☒ assente
- Ventilazione: ☐ naturale ☒ forzata

➤ Spogliatoi

- Ubicazione: ☒ nell'antibagno ☐ ambiente specifico
- Armadietti a doppio scomparto n. 1

➤ Locali interrati o seminterrati:

- Destinazione di utilizzo:
☐ Deposito
☐ Altro: Non presenti

➤ Dereghe

- Deficit di altezza: ☒ No
☐ Si: specificare _____
- Locali interrati e/o seminterrati: ☒ No
☐ Si: specificare _____
- Ex Regolamento Comunale: ☒ No
☐ Si: specificare _____
- Altro: Regolamento per la rivitalizzazione del centro storico per interesse pubblico
Delibazione del Consiglio Comunale n. 3 del 30/01/2008

Sezione 3

Descrizione delle attrezzature, impianti e strumentario

➤ Impianto elettrico:

Certificazione di conformità n. _____ del 03/10/2016,

rilasciato da: _____

➤ Impianto di riscaldamento:

presente ☒ assente

Certificazione di conformità n. _____ del _____,

rilasciato da: _____

➤ Impianto di condizionamento

presente ☒ assente

Certificazione di conformità n. _____ del _____,

rilasciato da: _____

➤ Approvvigionamento idrico:

▪ Acque potabili:

✓ Fonte di approvvigionamento:

☒ Rete pubblica

altro (specificare fonte e titoli autorizzativi): _____

✓ Descrizione sintetica della rete interna a valle del punto di consegna della rete pubblica: Approvvigionamento da contatore AQP che alimenta direttamente il bagno e il lavabo del bancone in acciaio

▪ Acque per scopi non potabili:

☒ Assenti

☐ Presenti: Utilizzate per _____

Fonte di approvvigionamento _____

Autorizzazione n. _____ del _____

Rilasciata da _____

➤ Smaltimento dei reflui:

- Reflui civili o assimilabili

Modalità:

☒ Pubblica rete: Comunicazione all'Ente gestore AQP

☐ Altre modalità: _____

Autorizzazione n. _____ del _____ rilasciata da _____

- Reflui non assimilabili ai civili

Classificazione dei reflui: _____

Modalità di stoccaggio, conferimento, smaltimento, ecc.: _____

Autorizzazione n. _____ del _____ rilasciata da _____

- Acque meteoriche:

Modalità di stoccaggio, conferimento, smaltimento, ecc.: _____

Autorizzazione n. _____ del _____ rilasciata da _____

➤ Rifiuti solidi:

- Rifiuti solidi urbani od assimilabili

Modalità di raccolta e di stoccaggio:

Smaltimento da azienda municipalizzata preposta allo smaltimento dei rifiuti

- Rifiuti solidi non assimilabili ai r.s.u.

Classificazione dei rifiuti: _____

Modalità di raccolta e di stoccaggio: _____

Conferiti a: _____

Autorizzazione n. _____ del _____ rilasciata da _____

➤ Emissioni in Atmosfera:

Classificazione attività ex D.Lgs. 152/06 nessuna emissione in atmosfera

Classificazione delle emissioni:

☐ ad inquinamento atmosferico scarsamente rilevante (poco significativo e ridotto inquinamento)

Comunicazione al Comune di _____ del _____
ed alla Provincia di _____

☐ attività ad inquinamento atmosferico assoggettato ad autorizzazione

Autorizzazione n. _____ del _____ rilasciata da _____

➤ Emissioni rumorose:

Valutazione di inquinamento acustico ambientale. _____

Nessuna installazione di macchine e/o attrezzature e/o apparecchiature che emettono rumore

Data 02/12/2016

Firma



COMUNE DI ANDRIA

PROVINCIA DI BARLETTA-ANDRIA-TRANI

UBICAZIONE:

VIA RICCARDO SAN GERMANO N. 10 E VIA MONTENEGRO N. 31

OGGETTO:

NOTIFICA UNITA' D'IMPRESA DEL SETTORE ALIMENTARE

PROGETTO:

PLANIMETRIA ASSEVERATA

DITTA:

KARMA di DI SCHIENA Alba

Via Riccardo San Germano n. 10
76123 - ANDRIA (BT)

IL TECNICO ASSEVERANTE:

Per. Ind. Francesco PATRUNO

COLLEGIO DEI PERITI INDUSTRIALI DELLA PROVINCIA BARI - N. 1615
VIA OSPEDALETTO N. 4 - 76123 ANDRIA (BT)



VISTE E AUTORIZZAZIONI:

TITOLO:


PLANIMETRIA PIANO TERRA
LAY-OUT ATTREZZATURE
VERIFICA AERO-ILLUMINANTE

TAV.
L.01

SCALA
1:100

DATA
02 Dicembre 2016

STRALCIO AEROFOTOGRAMMETRIA
scala 1:1000

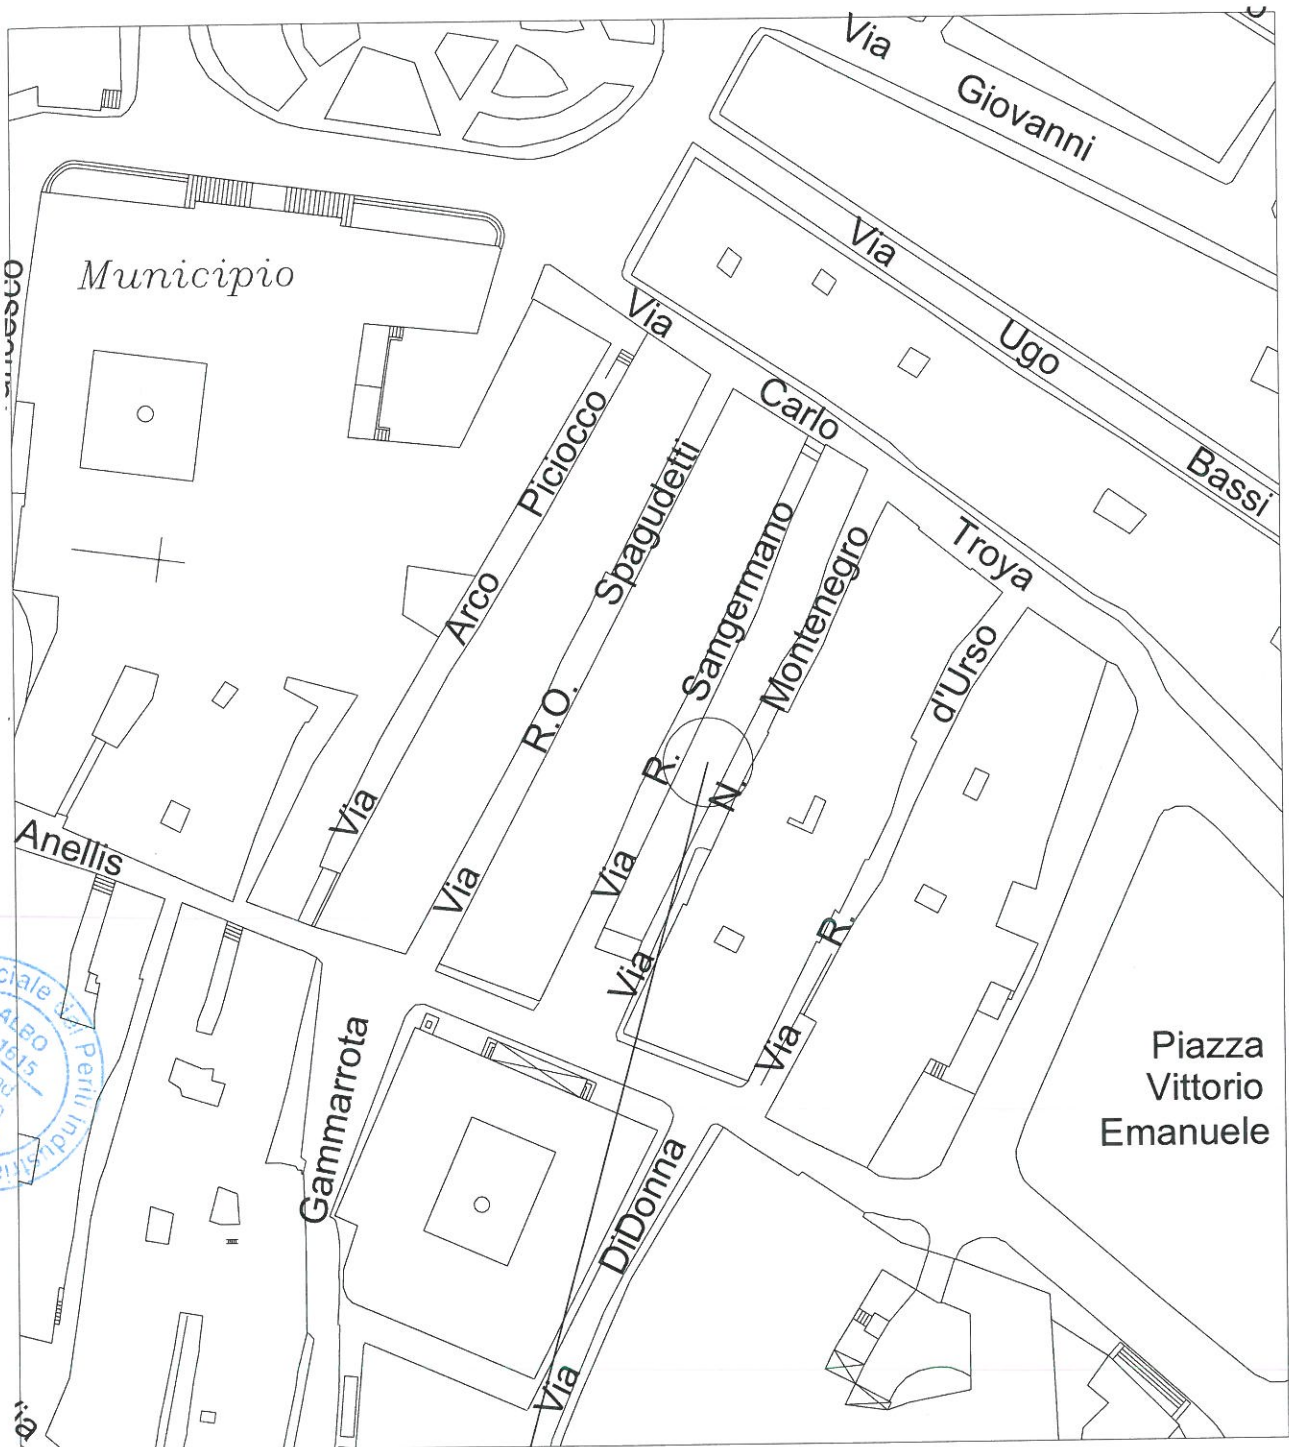

LOCALE IN OGGETTO

STRALCIO P.R.G. VIGENTE
scala 1:1000




LOCALE IN OGGETTO



PLANIMETRIA PIANO TERRA scala 1:100

Via Montenegro

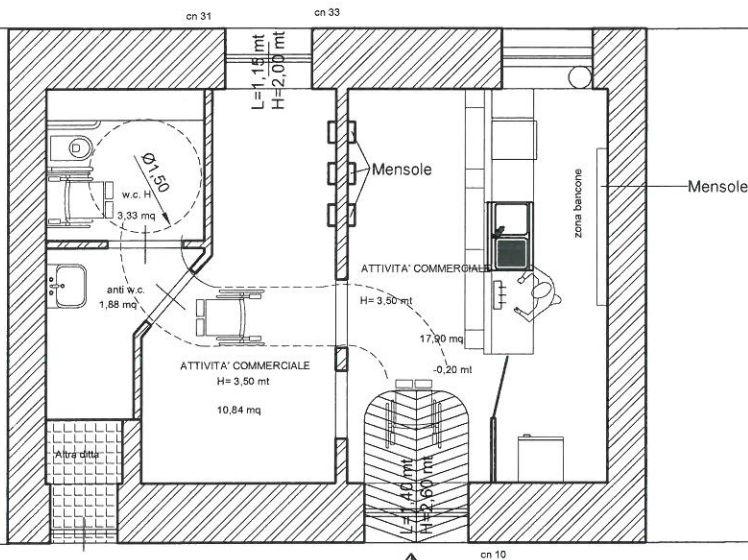

ATTIVITA' COMMERCIALE 1 =	17,90 mq
ATTIVITA' COMMERCIALE 1 =	10,84 mq
ANTI W.C. =	1,88 mq
W.C. H =	3,33 mq
Totale LOCALE	= 33,95 mq

Via S. Germano

VERIFICA RAPPORTO AERO-ILLUMINANTE (1/8 della superficie a pavimento)

SUPERFICIE ①

Attività commerciale

Superficie: $17,90 \text{ mq} / 8 = 2,24 \text{ mq}$

Apertura: $1,40 \text{ m} \times 2,60 \text{ m} = 3,64 \text{ mq}$

Totale aperture = $3,64 \text{ mq} > 2,24 \text{ mq}$

SUPERFICIE ②

Attività commerciale

Superficie: $10,84 \text{ mq} / 8 = 1,36 \text{ mq}$

Apertura: $1,15 \text{ m} \times 2,00 \text{ m} = 2,30 \text{ mq}$

Totale aperture = $2,30 \text{ mq} > 1,36 \text{ mq}$

Ditta:

KARMA di DI SCHIENA Alba

Via Riccardo San Germano n. 10
76123 - Andria (BT)

A.S.L. BAT - DIPARTIMENTO DI PREVENZIONE
Servizio Igiene degli Alimenti e Nutrizione
DIPARTIMENTO MEDICO

Dr. Acquafredda Pasquale

09-12-2016

SI ASSEVERA LA CONFORMITA' DEL LOCALE POSTO A PIANO TERRA, SITO NEL
COMUNE DI ANDRIA ALLA VIA RICCARDO SAN GERMANO N. 10 ALLA PERIZIA DI
ASSEVERAZIONE DEI REQUISITI DI AGIBILITA' REDATTA DAL GEOM. ROSELLI
VINCENZO

Il Tecnico asseverante:

Per. Ind. PATRUNO Francesco

Via Ospedaletto n. 4
76123 - Andria (BT)



PLANIMETRIA PIANO TERRA - LAYOUT ATTREZZATURE scala 1:100



LEGENDA ATTREZZATURE

- 01 - BANCO IN ACCIAIO CON CASSETTI REFRIGERATI
- 02 - LAVABO IN ACCIAIO
- 03 - TERMINALE SPILLATRICE BIRRA
- 04 - REGISTRATORE DI CASSA
- 05 - LAVASTOVIGLIE
- 06 - MOTORE PER SPILLATRICE BIRRA
- 07 - ACCATASTAMENTO FUSTI BIRRE
- 08 - ARMADIETTO DIPENDENTE
- 09 - FRIGO BIBITE
- 10 - MACCHINA PRODUTTORE GHIACCIO
- 11 - ARMADIETTO PER PRODOTTI DA PULIZIA

Isidoro

A.S.L. BAT - DIPARTIMENTO DI PREVENZIONE
Servizio Igiene degli Alimenti e Nutrizione
URGENTE MEDICO

Dr. Acquafredda Pasquale

09-12-2016

DICHIARAZIONE DI CONFORMITA' DELL'IMPIANTO A REGOLA D'ARTE

art. 7 D.Min. n. 37 del 22 gennaio 2008

Il sottoscritto **RELLA Riccardo**

titolare della ditta **TECNOLOGY di RELLA Riccardo**

operante nel settore degli **impianti elettrici**

con sede in **Via Severi n. 50**

comune di **Andria (BA)**

tel. 345/9866632 C.F.: RLL RCR 85C03 A285U

☒ iscritta nel registro delle ditte(R.D. 20.09.1934, 2011)

delle camera C.I.A.A. di **Bari** al n° **579930**

☐ iscritta all' albo provinciale delle imprese artigiane (legge 08.08.1985 n.443)

di _____ n. _____

esecutrice dell' impianto (descrizione schematica) di **Aliment. Forza Motrice e illuminazione**

inteso come: ☒ **nuovo impianto**; ☐ trasformazione;

☐ ampliamento; ☐ manutenzione straordinaria; ☐ Adeguamento impianto;

Committente:

PANTALEO Concetta – Via V. Pisani n. 47 - 76123 Andria (BT)

installato nell'unità immobiliare posta a **piano terra** del fabbricato sito nel Comune di **Andria**
(prov.BT) **Via San Germano n. 10**

Proprietà dell'immobile:

PANTALEO Concetta – Via V. Pisani n. 47 - 76123 Andria (BT)

in edificio ad uso: ☐ industriale; ☐ civile; ☒ **commercio**; ☐ altri usi

Dichiara

sotto la propria personale responsabilità, che l' impianto è stato realizzato in modo conforme alla regola d' arte, secondo quanto previsto dall'art. 6 del D.M. n. 37 del 22 gennaio 2008, tenuto conte delle condizioni di esercizio e degli usi a cui è destinato l' edificio, avendo in particolare:

☐ rispettato il progetto (per impianti con obbligo di progetto ai sensi dell'art. 5 del D.M. n. 37 del 22 gennaio 2008);

☒ seguito la normativa tecnica applicabile all'impiego: CEI 64-8, CEI 64-2 e collegate;

☒ installati i componenti ed i materiali a regola d' arte e adatti al luogo di installazione, art. 5-6 del D.M. n. 37 del 22 gennaio 2008;

☐ Copia Committente
☐ Copia per il Dichiarante



☐ Copia invio Enti di controllo preposti
☐ Copia invio Enti di controllo preposti

- ☒ controllato l'impianto ai fini della sicurezza e della funzionalità con esito positivo, avendo eseguito le verifiche richieste dalle norme e dalle disposizioni di legge.

Allegati obbligatori:

- ☐ progetto (solo per impianto con obbligo di progetto);
- ☒ relazione con tipologie dei materiali utilizzati;
- ☒ schema di impianto realizzato;
- ☐ riferimento a dichiarazioni di conformità precedenti o parziali, già esistenti;
- ☒ copia del certificato di riconoscimento dei requisiti tecnico-professionali.

Allegati facoltativi:

- ☒ Schema unifilare dei quadri installati;

Declina

ogni responsabilità per sinistri a persone o cose derivanti dalla manomissione dell' impianto da parte di terzi ovvero da carenze di manutenzione o riparazione.


Data 03/10/2016

Il dichiarante
(timbro e firma)


TECNOLOGY
IMPIANTI ELETTRICI
di Nicola Piccardi
Via Severi, 50 - 76123 ANDRIA (BT)
Cell. 345.9866632
C.F. RLL RCR 85C03 A285U - P.IVA 07752080726

Data

Il Committente
(timbro e firma)

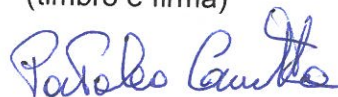

AVVERTENZE PER IL COMMITTENTE:

- Al termine dei lavori l'impresa installatrice è tenuta a rilasciare al committente la dichiarazione di conformità degli impianti nel rispetto delle norme di cui all'art. 6 (D.M. n. 37 del 22 gennaio 2008);
- Il committente o il proprietario è tenuto ad affidare i lavori di installazione, di trasformazione, di ampliamento e di manutenzione degli impianti di cui all'art. 1 ad imprese abilitate ai sensi dell'art. 3 (D.M. n. 37 del 22/01/2008);
- Il sindaco rilascia il certificato di abitabilità o di agibilità dopo aver acquisito anche la dichiarazione di conformità (omissis) (D.M. n. 37 del 22/01/2008 art. 9);
- Copia della dichiarazione di conformità di cui all'art. 7 del D.Min. 37/2008, è inviata a cura dell'impresa alla Camera di Commercio nella cui circoscrizione l'impresa ha la propria sede.
- Copia della dichiarazione è inviata dal committente alla commissione provinciale per l'artigianato o a quella insediata presso la camera di commercio (Regolamento Legge n. 46/1990 art. 7).

RELAZIONE TIPOLOGICA DEI MATERIALI

Si riporta nella presente relazione l'elenco dei materiali utilizzati per l'esecuzione di nuovo impianto elettrico per illuminazione e forza motrice e impianto di terra installato presso l'unità immobiliare posta a **piano terra** del fabbricato sito nel Comune di **Andria** (prov.BT) tra **Via San Germano n. 10**.

Committente e Proprietario dell'immobile:

PANTALEO Concetta – Via V. Pisani n. 47 - 76123 Andria (BT)

Impresa installatrice impianto:

NI.SAC. di Saccotelli Nicola – Via Barletta n. 167 - 76123 Andria (BT) – P.I.: 06415530721

IMPIANTO DI TERRA:

- Conduttore di terra in conduttore unipolare tipo N07V-K sez. $1 \times 6 \text{ mm}^2$, collegato al dispersore di terra;
- Conduttori di protezione in conduttore unipolare tipo N07V- K di sezione identica alla sezione di fase protette;

IMPIANTO ILLUMINAZIONE E F.M.:

- tubazioni protettive isolanti, rigide, in PVC, serie pesante, di diametri vari poste a parete e/o a soffitto;
- conduttori in rame flessibili unipolari, isolati in PVC, senza guaina, tensione nominale 450/750 V, non propaganti incendio, tipo N07V_K, sezioni di 1.5, 2.5 e 4 e 16 mmq;
- pulsanti per interruttori semplici;
- prese civili bivalenti 10/16 A;
- Apparecchi per illuminazione di emergenza, posta nel deposito, a lampada led 1x18W, con 2 ore di autonomia, grado di protezione IP65, cod. EATSL2MNM65F2C;

QUADRI DI DISTRIBUZIONE E INTERRUTTORI MEGLIO RIPORTATI NEGLI SCHEMI UNIFILARI DEI QUADRI ALLEGATI.

Si dichiara che tutti i materiali utilizzati sono conformi alle Normative Tecniche Comunitarie in vigore e sono contrassegnati da marchio CE.

Andria, li 03/10/2016






l'installatore

TECHNOLOGY
223
IMPIANTI ELETTRICI
di **Relia Riccardo**
Via Severi, 50 - 76123 ANDRIA (BT)
Cell. 345.9866632
C.F. RLL RCR 85903 A285U - P.IVA 07752080726

☐ Copia Committente
☐ Copia per il Dichiarante

☐ Copia invio Enti di controllo preposti
☐ Copia invio Enti di controllo preposti

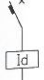Legenda simboli intero impianto

	Interruttore magnetotermico
	Interruttore magnetotermico differenziale
	Interruttore differenziale
	Lampada spia + portafusibile
	Linea di collegamento

A
B
C
D
E
F
G
H
I
J
K
L
M

Disegnato:

N° di Disegno:

Coordinato:

Data:

10/3/2016

Pagina:

3

M

A diagram of a three-cell neural network. It consists of three rectangular cells arranged horizontally. The leftmost cell has a square input on its left side. The middle cell has a semi-circular input on its left side. The rightmost cell has a semi-circular input on its left side and a small square output on its right side.

T

CEA/CDA/C

[illegible]

Tensione di esercizio:
400 / 230 V

es crizione linea

[illegible]

Data: 10/3/2016

Documento: KARMA

Dati di progetto

Tensione di esercizio [V]: 400 (400) / 230 (230)

C.d.t. massima totale ammessa nell'impianto: 4.0 %

Potenza totale impianto: 8.100 kW

Corrente totale impianto: 29.35 A

Corrente nominale impianto: 32.00 A

Fasi dell'impianto: L1 N

Icc massima ai morsetti d'entrata: 2.538 kA

Alimentazione - Sezione di Fase: 16.0 mm²

Alimentazione - Sezione di Neutro: 16.0 mm²

Alimentazione - Sezione di PE: 16.0 mm²

Alimentazione - Corrente fase L1: 29.35 A

Alimentazione - Corrente fase L2: 0.00 A

Alimentazione - Corrente fase L3: 0.00 A

Alimentazione - Corrente neutro N: 29.35 A

Sistema di Distribuzione: TT

Corrente di c.to c.to presunta trifase nel punto di consegna: 4.50 kA

Corrente di c.to c.to presunta fase-neutro nel punto di consegna: 2.60 kA

Contributo motori alla corrente di c.to c.to: No

Data: 10/3/2016

Documento: KARMA

Stampa Tabellare

Sim. n°	Descrizione linea	Fasi della linea	Potenza totale
Quadro n° 1 - INTERRUTTORE QUADRO			
1	GENERALE QUADRO	L1 N	8.100 kW
Quadro n° 2 - QUADRO GENERALE			
1		L1 N	8.100 kW
2	RILEVATORE DI PRESENZA RETE	L1 N	
3	GENERALE QUADRO	L1 N	8.100 kW
4	LINEA LUCE PIANO TERRA	L1 N	1.100 kW
5	LUCI SOFFITTO	L1 N	0.500 kW
6	FARI ESTERNI	L1 N	0.300 kW
7	ALIM. LED	L1 N	0.300 kW
8	F.M. PIANO TERRA	L1 N	1.200 kW
9	W.C. + BOILER	L1 N	2.500 kW
10	F.M. + FRIGO 1	L1 N	1.800 kW
11	F.M. PIANO INTERRATO	L1 N	1.200 kW
12	LINEA LUCE P. INTERRATO	L1 N	0.300 kW

Data: 10/3/2016

Documento: KARMA

Stampa Tabellare

Sim. n°	Codice articolo	Potere d'interruzione [kA]	Modulo differenziale	Idiff [A] / Tdiff [s]
---------	-----------------	----------------------------------	-------------------------	--------------------------

Quadro n° 1 - INTERRUTTORE QUADRO

1	siemens 5SY62	6.00	siemens 5SM2 622-6	0.30 / 0.0
---	---------------	------	--------------------	------------

Quadro n° 2 - QUADRO GENERALE (GW 40106 – 18 MODULI – IP65=

1				
2	siemens STE5800			
3	siemens 5SY62	6.00		
4	Hager ADC810H			0.03 / 0.0
5	Hager MJN510A	4.50		
6	Hager MJN506A	4.50		
7	Hager MJN510A	4.50		
8	Hager ADC816H	4.50		0.03 / 0.0
9	Hager ADC816H	4.50		0.03 / 0.0
10	Hager ADC816H	4.50		0.03 / 0.0
11	Hager ADC816H	4.50		0.03 / 0.0
12	Hager ADC810H	4.50		0.03 / 0.0



Camera di Commercio Industria Artigianato e Agricoltura di BARI

Registro Imprese - Archivio ufficiale della CCIAA

VISURA DI EVASIONE

**TECNOLOGY DI RELLA
RICCARDO**

DATI ANAGRAFICI

Indirizzo Sede	ANDRIA (BA) VIA SEVERI 50 CAP 76123
Indirizzo PEC	riccardorella@pec.it
Numero REA	BA - 579930
Codice fiscale	RLLRCR85C03A285U
Forma giuridica	impresa individuale

Estremi di firma digitale
Validità sconosciuta

Digitally signed by ANGELA PATRIZIA TASTIPILO
Date: 2015.07.15 10:59:21 CEST
Reason: Conservatore Registro Imprese
Location: C.C.I.A.A. di Bari

Indice

1 Informazioni costitutive	2
2 Titolari di cariche o qualifiche	2
3 Attività, albi ruoli e licenze	2
4 Sede ed unità locali	3
5 Storia delle modifiche dal 21/05/2015 al 21/05/2015	3

1 Informazioni costitutive

Registro Imprese

Data di annotazione: 15/07/2015

Sezioni: Annotata con la qualifica di IMPRESA ARTIGIANA (sezione speciale)

Estremi di costituzione

iscrizione Registro Imprese

Codice fiscale e numero di annotazione: RLLRCR85C03A285U
del Registro delle Imprese di BARI
Data di annotazione: 15/07/2015

sezioni

Annotata con la qualifica di IMPRESA ARTIGIANA (sezione speciale) il 15/07/2015

2 Titolari di cariche o qualifiche

Titolare Firmatario

RELLA RICCARDO

Titolare Firmatario

RELLA RICCARDO

residenza

Nato a ANDRIA (BA) il 03/03/1985
Codice fiscale: RLLRCR85C03A285U
ANDRIA (BA)
VIA SEVERI 50 CAP 76123

carica

riconoscimento requisiti tecnico-professionali D.M. 37/2008

titolare firmatario

responsabile tecnico per l'esercizio delle attività di cui alla lettera A
Ente: ALBO ARTIGIANI

3 Attività, albi ruoli e licenze

Data d'inizio dell'attività dell'impresa 02/05/2015

Attività esercitata

INSTALLAZIONE E MANUTENZIONE DI IMPIANTI ELETTRICI

Attività

Inizio attività

(informazione storica)

Data inizio dell'attività dell'impresa: 02/05/2015

attività esercitata nella sede

INSTALLAZIONE E MANUTENZIONE DI IMPIANTI ELETTRICI

Abilitazioni

abilitazioni per gli impianti D.M. 37/2008

L'impresa, ai sensi del Decreto 22 gennaio 2008 n. 37 recante norme per la sicurezza degli impianti, è abilitata, salvo le eventuali limitazioni più sotto specificate, all'installazione, alla trasformazione, all'ampliamento e alla manutenzione degli impianti di cui all'Art. 1 del Decreto n. 37/2008 come segue:

1) Lettera A

impianti di produzione, trasformazione, trasporto, distribuzione, utilizzazione dell'energia elettrica, impianti di protezione contro le scariche atmosferiche, nonché gli impianti per l'automazione di porte, cancelli e barriere

Provincia: BA

Ente: ALBO ARTIGIANI

4 Sede ed unità locali

Indirizzo Sede

ANDRIA (BA) VIA SEVERI 50 CAP 76123

Telefono

0883 593484

Indirizzo PEC

riccardorella@pec.it

E-mail

studiofortugno@virgilio.it

Partita IVA

07752080726

Numero REA

BA - 579930

Sede

Iscrizione REA

Numero repertorio economico amministrativo (REA): 579930

sede

ANDRIA (BA)

VIA SEVERI 50 CAP 76123

Telefono: 0883 593484

Indirizzo elettronico

Indirizzo pubblico di posta elettronica certificata: riccardorella@pec.it

e.mail: studiofortugno@virgilio.it

partita Iva

07752080726

5 Storia delle modifiche dal 21/05/2015 al 21/05/2015

Protocolli evasi nell'anno 2015

1

Atti iscritti e/o depositati nel
Registro Imprese

Protocollo n. 31654/2015
del 21/05/2015

moduli

Iscrizioni

I1 - iscr. impr. indiv. nel ri - denuncia inizio att. al r.e.a.

AA - annotazione/modifica nella sezione speciale artigiani

C2 - comunicazione unica presentata ai fini r.i. e inps

Data iscrizione: 15/07/2015

ANNOTAZIONE CON LA QUALIFICA DI IMPRESA ARTIGIANA (SEZ. SPECIALE)

Sedi secondarie e unità locali
cessate

Non sono state richieste informazioni su unità locali cessate

DICHIARAZIONE DI CONFORMITA' DELL'IMPIANTO A REGOLA D'ARTE

art. 7 D.Min. n. 37 del 22 gennaio 2008

Il sottoscritto **SACCOTELLI Nicola**

Titolare della impresa **NI.SAC. di Saccotelli Nicola**

operante nel settore di **installazione e manutenzione di impianti termici, idrici, fognanti,**

gas metano, g.p.l., aria condizionata

con sede in **Via Barletta n. 167**

comune di **Andria (BT)**

tel. 333/6554453 P.I.: 06415530721

☒ iscritta nel registro delle ditte(R.D. 20.09.1934, 2011)

delle camera C.I.A.A. di **Bari**

☒ iscritta all' albo provinciale delle imprese artigiane (legge 08.08.1985 n.443)

di **Bari** n. **486834**

esecutrice dell' impianto (descrizione schematica) di **nuovo impianto idrico-sanitario e sistema di scarico**

inteso come: ☒ **nuovo impianto**; ☐ trasformazione;

☐ ampliamento; ☐ manutenzione straordinaria; ☐ Adeguamento impianto;

Committente:

PANTALEO Concetta – Via S. Angelo dei Ricchi n. 93 - 76123 Andria (BT)

installato nell'unità immobiliare posta a **piano terra** del fabbricato sito nel Comune di **Andria** (prov.BT) **Via San Germano n. 10 e Via Montenegro n. 31**

Proprietà dell'immobile:

PANTALEO Concetta – Via S. Angelo dei Ricchi n. 93 - 76123 Andria (BT)

in edificio ad uso: ☐ industriale; ☐ civile; ☒ **commercio**; ☐ altri usi

Dichiara

sotto la propria personale responsabilità, che l' impianto è stato realizzato in modo conforme alla regola d' arte, secondo quanto previsto dall'art. 6 del D.M. n. 37 del 22 gennaio 2008, tenuto conte delle condizioni di esercizio e degli usi a cui è destinato l' edificio, avendo in particolare:

☐ rispettato il progetto (per impianti con obbligo di progetto ai sensi dell'art. 5 del D.M. n. 37 del 22 gennaio 2008);

☒ *Copia Committente*
☐ *Copia per il Dichiarante*

☐ *Copia invio Enti di controllo preposti*
☐ *Copia invio Enti di controllo preposti*

- ☒ seguito la normativa tecnica applicabile all'impiego: UNI 9182/2010 – UNI EN 12056;
- ☒ installati i componenti ed i materiali a regola d'arte e adatti al luogo di installazione, art. 5-6 del D.M. n. 37 del 22 gennaio 2008;
- ☒ controllato l'impianto ai fini della sicurezza e della funzionalità con esito positivo, avendo eseguito le verifiche richieste dalle norme e dalle disposizioni di legge.

Allegati obbligatori:

- ☐ progetto (solo per impianto con obbligo di progetto);
- ☒ relazione con tipologie dei materiali utilizzati;
- ☐ schema di impianto realizzato;
- ☐ riferimento a dichiarazioni di conformità precedenti o parziali, già esistenti;
- ☒ copia del certificato di riconoscimento dei requisiti tecnico-professionali.

Allegati facoltativi:

Declina

ogni responsabilità per sinistri a persone o cose derivanti dalla manomissione dell' impianto da parte di terzi ovvero da carenze di manutenzione o riparazione.

Data 19/10/2016

Il dichiarante
(timbro e firma)

Il Committente
(timbro e firma)

Paolo Caste

S.A.S.
di Nicola Saccotelli
Idraulico - Impianti Gas Metano
Via Barletta, 167 - 70031 Andria
Cod. Fisc.: SCC NCD 70H09 A285Z
Partita IVA: 0641553071
Saccotelli Nicola

RELAZIONE TIPOLOGICA DEI MATERIALI

Si riporta nella presente relazione l'elenco dei materiali utilizzati per l'esecuzione di nuovo di impianto idrico-sanitario e sistema di scarico installato presso l'unità immobiliare posta a **piano terra** del fabbricato sito nel Comune di **Andria** (prov.BT) tra **Via San Germano n. 10 e Via Montenegro n. 31**.

Committente e Proprietario dell'immobile:

PANTALEO Concetta – Via S. Angelo dei Ricchi n. 93 - 76123 Andria (BT)

Impresa installatrice impianto:

NI.SAC. di Saccotelli Nicola – Via Barletta n. 167 - 76123 Andria (BT) – P.I.: 06415530721

DESCRIZIONE IMPIANTO:

L'impianto idrico è costituito in partenza dal contatore AQP dell'immobile che alimenta le utenze interne (utenze bagno e lavandino bancone).

L'impianto interno di distribuzione idrica per l'unità immobiliare è realizzato con tubazioni e raccorderie varie con sistema a pressare. Le tubazioni di acqua calda e acqua fredda sono state regolarmente coibentate con tubi di isolene fornito a corredo del tubo, degli spessori in base ai diametri delle stesse tubazioni.

L'impianto di scarico è costituito da tubazioni in polipropilene omopolimero in conformità agli standard UNI EN 1451-1, con diramazioni di scarico che partendo dai vari accessori sanitari, attraversano percorsi orizzontali e confluiscono nella rete già esistente.

APPARECCHIATURE E TUBAZIONI INSTALLATE:

- Tubazioni scarico in polipropilene ditta "Valsir" diametri PN40-50-90.
- Tubazioni in multistrato PN16-20.

Andria, li 19/10/2016

l'installatore
NI.SAC.
di Nicola Saccotelli
Termoidraulico - Impianti Gas Metano
Via Barletta, 167 - 76103 Andria
Cod. Fisc.: SCC NCV 76109 A285Z
Partita IVA: 06415530721

Camera di Commercio, Industria, Artigianato e Agricoltura B A R I

VISURA ORDINARIA DELL'IMPRESA

NI.SAC. DI SACCOTELLI
NICOLA



1W1X3D

Il QR Code consente di verificare la corrispondenza tra questo documento e quello archiviato al momento dell'estrazione. Per la verifica utilizzare l'App RI QR Code o visitare il sito ufficiale del Registro Imprese.

DATI ANAGRAFICI

Indirizzo Sede	ANDRIA (BA) VIA BARLETTA 167 CAP 76123
Indirizzo PEC	nicolasaccotelli70@pec.it
Numero REA	BA - 486834
Codice fiscale	SCCNCL70H09A285Z
Partita IVA	06415530721
Forma giuridica	impresa individuale
Data iscrizione	19/06/2006
Data ultimo protocollo	03/07/2013
Titolare Firmatario	SACCOTELLI NICOLA

ATTIVITA'

Stato attività	attiva
Data inizio attività	23/01/2006
Attività esercitata	attività: installatore di impianti idraulici installazione e riparazione impianti termici e gas metano
Codice ATECO	43.22
Codice NACE	43.22
Attività import export	-
Contratto di rete	-
Albi ruoli e licenze	sì
Albi e registri ambientali	-

CERTIFICAZIONE D'IMPRESA

Attestazioni SOA	-
Certificazioni di QUALITA'	-

L'IMPRESA IN CIFRE

Addetti al 31/12/2015	1
Titolari di cariche	1
Unità locali	0
Pratiche RI dal 14/06/2015	0
Trasferimenti di sede	0
Partecipazioni (1)	-

DOCUMENTI CONSULTABILI

Altri atti	-
------------	---

Le informazioni, sopra riportate, sono tutte di fonte Registro Imprese o REA (Repertorio Economico Amministrativo);
si possono trovare i dettagli nella Visura o nel Fascicolo d'Impresa

(1) Da elenchi soci e trasferimenti di quote

Camera di Commercio, Industria, Artigianato e Agricoltura B A R I

Registro Imprese
Archivio ufficiale della CCIAA
Protocollo n. NOV/10413/2016/CBA0817
estratto dal Registro Imprese in data 13/06/2016

NI.SAC. DI SACCOTELLI NICOLA
Codice Fiscale SCCNCL70H09A285Z

Indice

1 Sede	2
2 Informazioni costitutive	2
3 Titolari di cariche o qualifiche	2
4 Attività, albi ruoli e licenze	3
5 Aggiornamento impresa	5

1 Sede

Indirizzo Sede	ANDRIA (BA) VIA BARLETTA 167 CAP 76123
Indirizzo PEC	nicolasaccotelli70@pec.it
Partita IVA	06415530721
Numero REA	BA - 486834

iscrizione REA
sede

Numero repertorio economico amministrativo (REA): BA - 486834
ANDRIA (BA)
VIA BARLETTA 167 CAP 76123
Indirizzo pubblico di posta elettronica certificata: nicolasaccotelli70@pec.it
06415530721

Indirizzo elettronico
partita Iva

2 Informazioni costitutive

Registro Imprese

Data di annotazione: 19/06/2006
Sezioni: Annotata con la qualifica di IMPRESA ARTIGIANA (sezione speciale)

Estremi di costituzione

iscrizione Registro Imprese

Codice fiscale e numero di annotazione: SCCNCL70H09A285Z
del Registro delle Imprese di BARI
Data di annotazione: 19/06/2006

sezioni

Annotata con la qualifica di IMPRESA ARTIGIANA (sezione speciale) il 19/06/2006
con il numero albo artigiani: BA-99342

3 Titolari di cariche o qualifiche

Titolare Firmatario

SACCOTELLI NICOLA

Camera di Commercio, Industria, Artigianato e Agricoltura B A R I

Registro Imprese
Archivio ufficiale della CCIAA
Protocollo n. NOV/10413/2016/CBA0817
estratto dal Registro Imprese in data 13/06/2016

NI.SAC. DI SACCOTELLI NICOLA
Codice Fiscale SCCNCL70H09A285Z

Titolare Firmatario

SACCOTELLI NICOLA

Titolare Firmatario
SACCOTELLI NICOLA

Nato a ANDRIA (BA) il 09/06/1970
Codice fiscale: SCCNCL70H09A285Z
ANDRIA (BA)
VIA BARLETTA 167 CAP 70031

residenza

carica

riconoscimento requisiti tecnico-
professionali D.M. 37/2008

titolare firmatario

responsabile tecnico per l'esercizio delle attività di cui alla lettera C, D, E
Limitatamente a impianti di riscaldamento, climatizzazione e condizionamento di qualsiasi
natura o specie, comprese le opere di evacuazione dei prodotti della combustione e delle
condense, e di ventilazione ed aerazione dei locali
Ente: ALBO ARTIGIANI

4 Attività, albi ruoli e licenze

Addetti

1

Data d'inizio dell'attività dell'impresa 23/01/2006

Attività esercitata

ATTIVITA': INSTALLATORE DI IMPIANTI IDRAULICI
INSTALLAZIONE E RIPARAZIONE IMPIANTI TERMICI E GAS METANO

Attività

Inizio attività
(informazione storica)

Data inizio dell'attività dell'impresa: 23/01/2006

attività esercitata nella sede

ATTIVITA': INSTALLATORE DI IMPIANTI IDRAULICI
INSTALLAZIONE E RIPARAZIONE IMPIANTI TERMICI E GAS METANO

classificazione ATECORI 2007
dell'attività
(informazione di sola natura
statistica)

Codice: 43.22 - installazione di impianti idraulici, di riscaldamento e di condizionamento
dell'aria (inclusa manutenzione e riparazione)

Importanza: A - primaria Albo Artigiani

Data inizio: 23/01/2006

Codice: 43.22.01 - installazione di impianti idraulici, di riscaldamento e di condizionamento
dell'aria (inclusa manutenzione e riparazione) in edifici o in altre opere di costruzione

Importanza: D - secondaria Albo Artigiani

Data inizio: 23/01/2006

Codice: 43.22.02 - installazione di impianti per la distribuzione del gas (inclusa
manutenzione e riparazione)

Importanza: D - secondaria Albo Artigiani

Data inizio: 23/01/2006

Camera di Commercio, Industria, Artigianato e Agricoltura B A R I

Registro Imprese
Archivio ufficiale della CCIAA
Protocollo n. NOV/10413/2016/CBA0817
estratto dal Registro Imprese in data 13/06/2016

NI.SAC. DI SACCOTELLI NICOLA
Codice Fiscale SCCNCL70H09A285Z

Addetti (informazione di sola natura statistica)

Numero addetti dell'impresa rilevati nell'anno 2015
(Dati rilevati al 31/12/2015)

	I trimestre	II trimestre	III trimestre	IV trimestre	Valore medio
Dipendenti	0	0	0	0	0
Indipendenti	1	1	1	1	1
Totale	1	1	1	1	1

Addetti nel comune di ANDRIA (BA) Sede

	I trimestre	II trimestre	III trimestre	IV trimestre	Valore medio
Dipendenti	0	0	0	0	0
Indipendenti	1	1	1	1	1
Totale	1	1	1	1	1

Albi e Ruoli

Albo Imprese Artigiane

Numero: 99342
Provincia: BA
Data domanda/accertamento: 28/04/2006
Data delibera: 28/09/2006

attività

Data inizio attività: 23/01/2006
installatore di impianti idraulici
installazione e riparazione impianti termici e gas metano

Abilitazioni

abilitazioni per gli impianti D.M. 37/2008

L'impresa, ai sensi del Decreto 22 gennaio 2008 n. 37 recante norme per la sicurezza degli impianti, è abilitata, salvo le eventuali limitazioni più sotto specificate, all'installazione, alla trasformazione, all'ampliamento e alla manutenzione degli impianti di cui all'Art. 1 del Decreto n. 37/2008 come segue:

1) Lettera C

impianti di riscaldamento, di climatizzazione, di condizionamento e di refrigerazione di qualsiasi natura o specie, comprese le opere di evacuazione dei prodotti della combustione e delle condense, e di ventilazione ed aerazione dei locali

Limitatamente a: impianti di riscaldamento, climatizzazione e condizionamento di qualsiasi natura o specie, comprese le opere di evacuazione dei prodotti della combustione e delle condense, e di ventilazione ed aerazione dei locali

Provincia: BA

Ente: ALBO ARTIGIANI

2) Lettera D

impianti idrici e sanitari di qualsiasi natura o specie

Provincia: BA

Ente: ALBO ARTIGIANI

Camera di Commercio, Industria, Artigianato e Agricoltura B A R I

Registro Imprese
Archivio ufficiale della CCIAA
Protocollo n. NOV/10413/2016/CBA0817
estratto dal Registro Imprese in data 13/06/2016

NI.SAC. DI SACCOTELLI NICOLA
Codice Fiscale SCCNCL70H09A285Z

3) Lettera E

impianti per la distribuzione e l'utilizzazione di gas di qualsiasi tipo, comprese le opere di evacuazione dei prodotti della combustione e ventilazione ed aerazione dei locali

Provincia: BA


Ente: ALBO ARTIGIANI

5 Aggiornamento impresa

Data ultimo protocollo

03/07/2013

Importo per Diritti: Euro 4,00

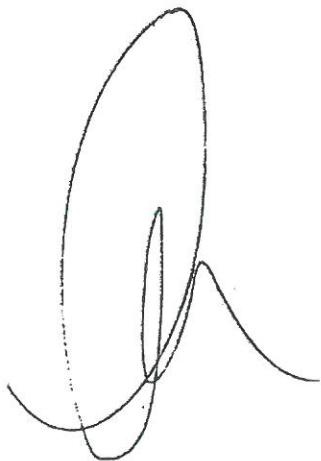A large, stylized handwritten signature in black ink, consisting of a large loop and a trailing flourish.