Comune di Andria

Provincia Barletta Andria Trani

Oggetto:	tavola:
Piano di Lottizzazione della maglia B5 del vigente P.R.G. definita tra via Corato, strada di piano e maglia C1/18	**0.9a**

Tavola:

Profili longitudinali e sezione Piastra commerciale

Committenti:

ARTEDIL COSTRUZIONI S.a.s

ARTEDIL COSTRUZIONI di REGANO VINCENZO & C. s.a.s. Via Cimarosa, 52 - 76123 ANDRIA (BT) Partita I.V.A. 08252501725

I Progettisti:

dott. ing. RECCHIA Antonio


Arch. STIGLIANO Marco

DATA :

Scala 1:100

Collaborazione Tecnica: dott. ing. TONDOLO Antonio

PIANTA PIANO TERRA - PIASTRA COMMERCIALE

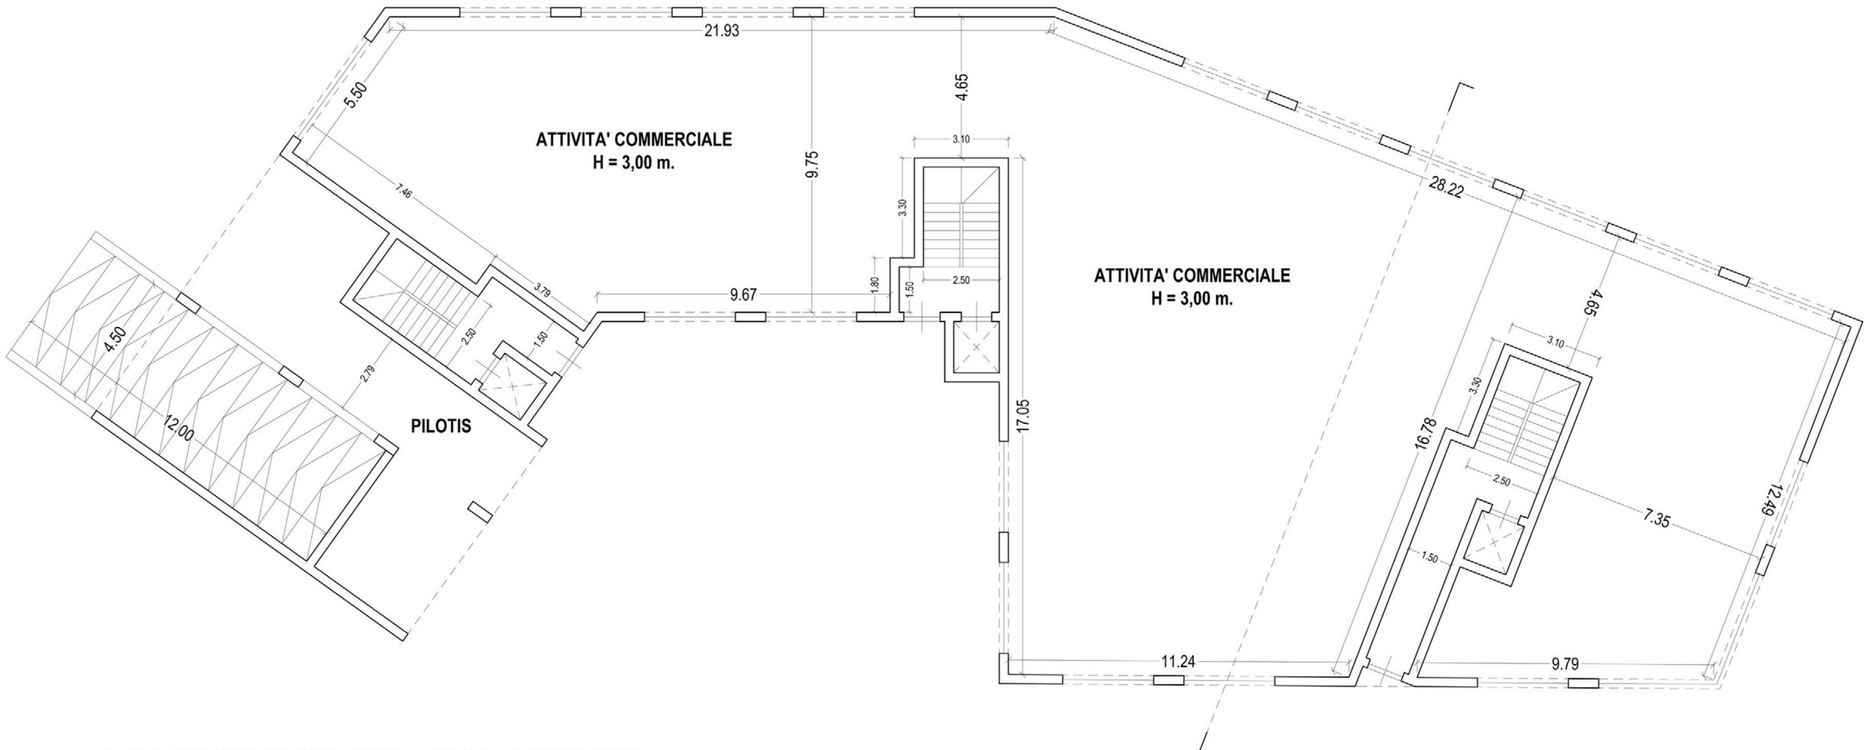

SAGOMA / VOLUMETRIA PIANO TERRA - PIASTRA COMMERCIALE

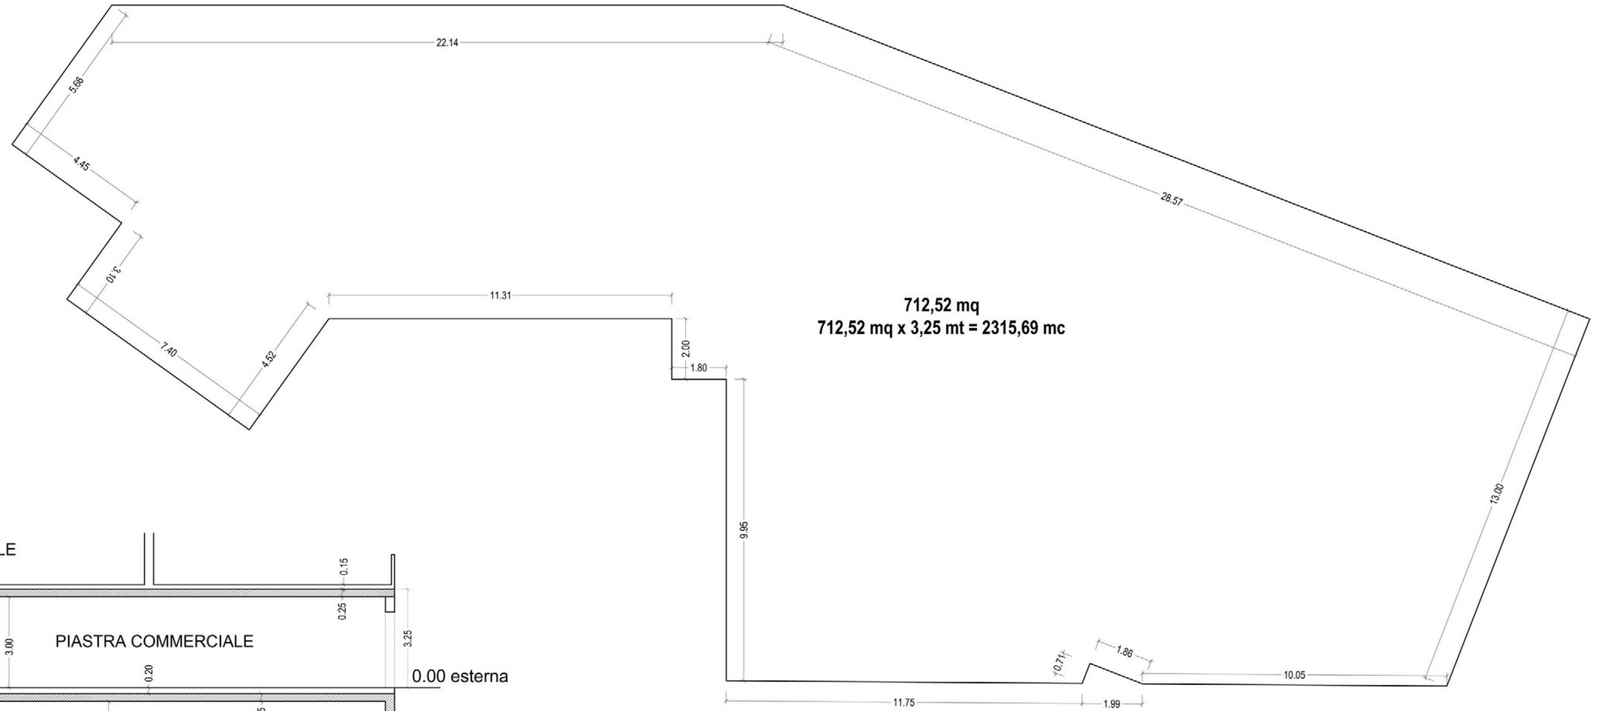


TABELLA VOLUMETRIE

	h.	sup.	vol.
piano terra	3,25 ml	712,52 mq	2315,69 mc
TOTALE	3,25 ml		2.315,69 mc

