


NUCLEO 6 (lotto R)

capo 3 – piattaforma

art.3.1 – soggetti attuatori

Con l'atto di convenzione (art. 3.4) si stabilisce per i concessionari dei lotti destinati alla realizzazione delle cappelle, l'obbligo della sistemazione delle relative aree pertinenziali, anche se di uso pubblico, secondo le qui presenti ripartizioni e prescrizioni
Tali aree di pertinenza insistono sulla piattaforma che, in base all'orientamento progettuale del P.P., di cui le norme seguenti sono lo strumento di attuazione, costituiscono la parte basamentale delle cappelle, il loro 'attacco a terra'.

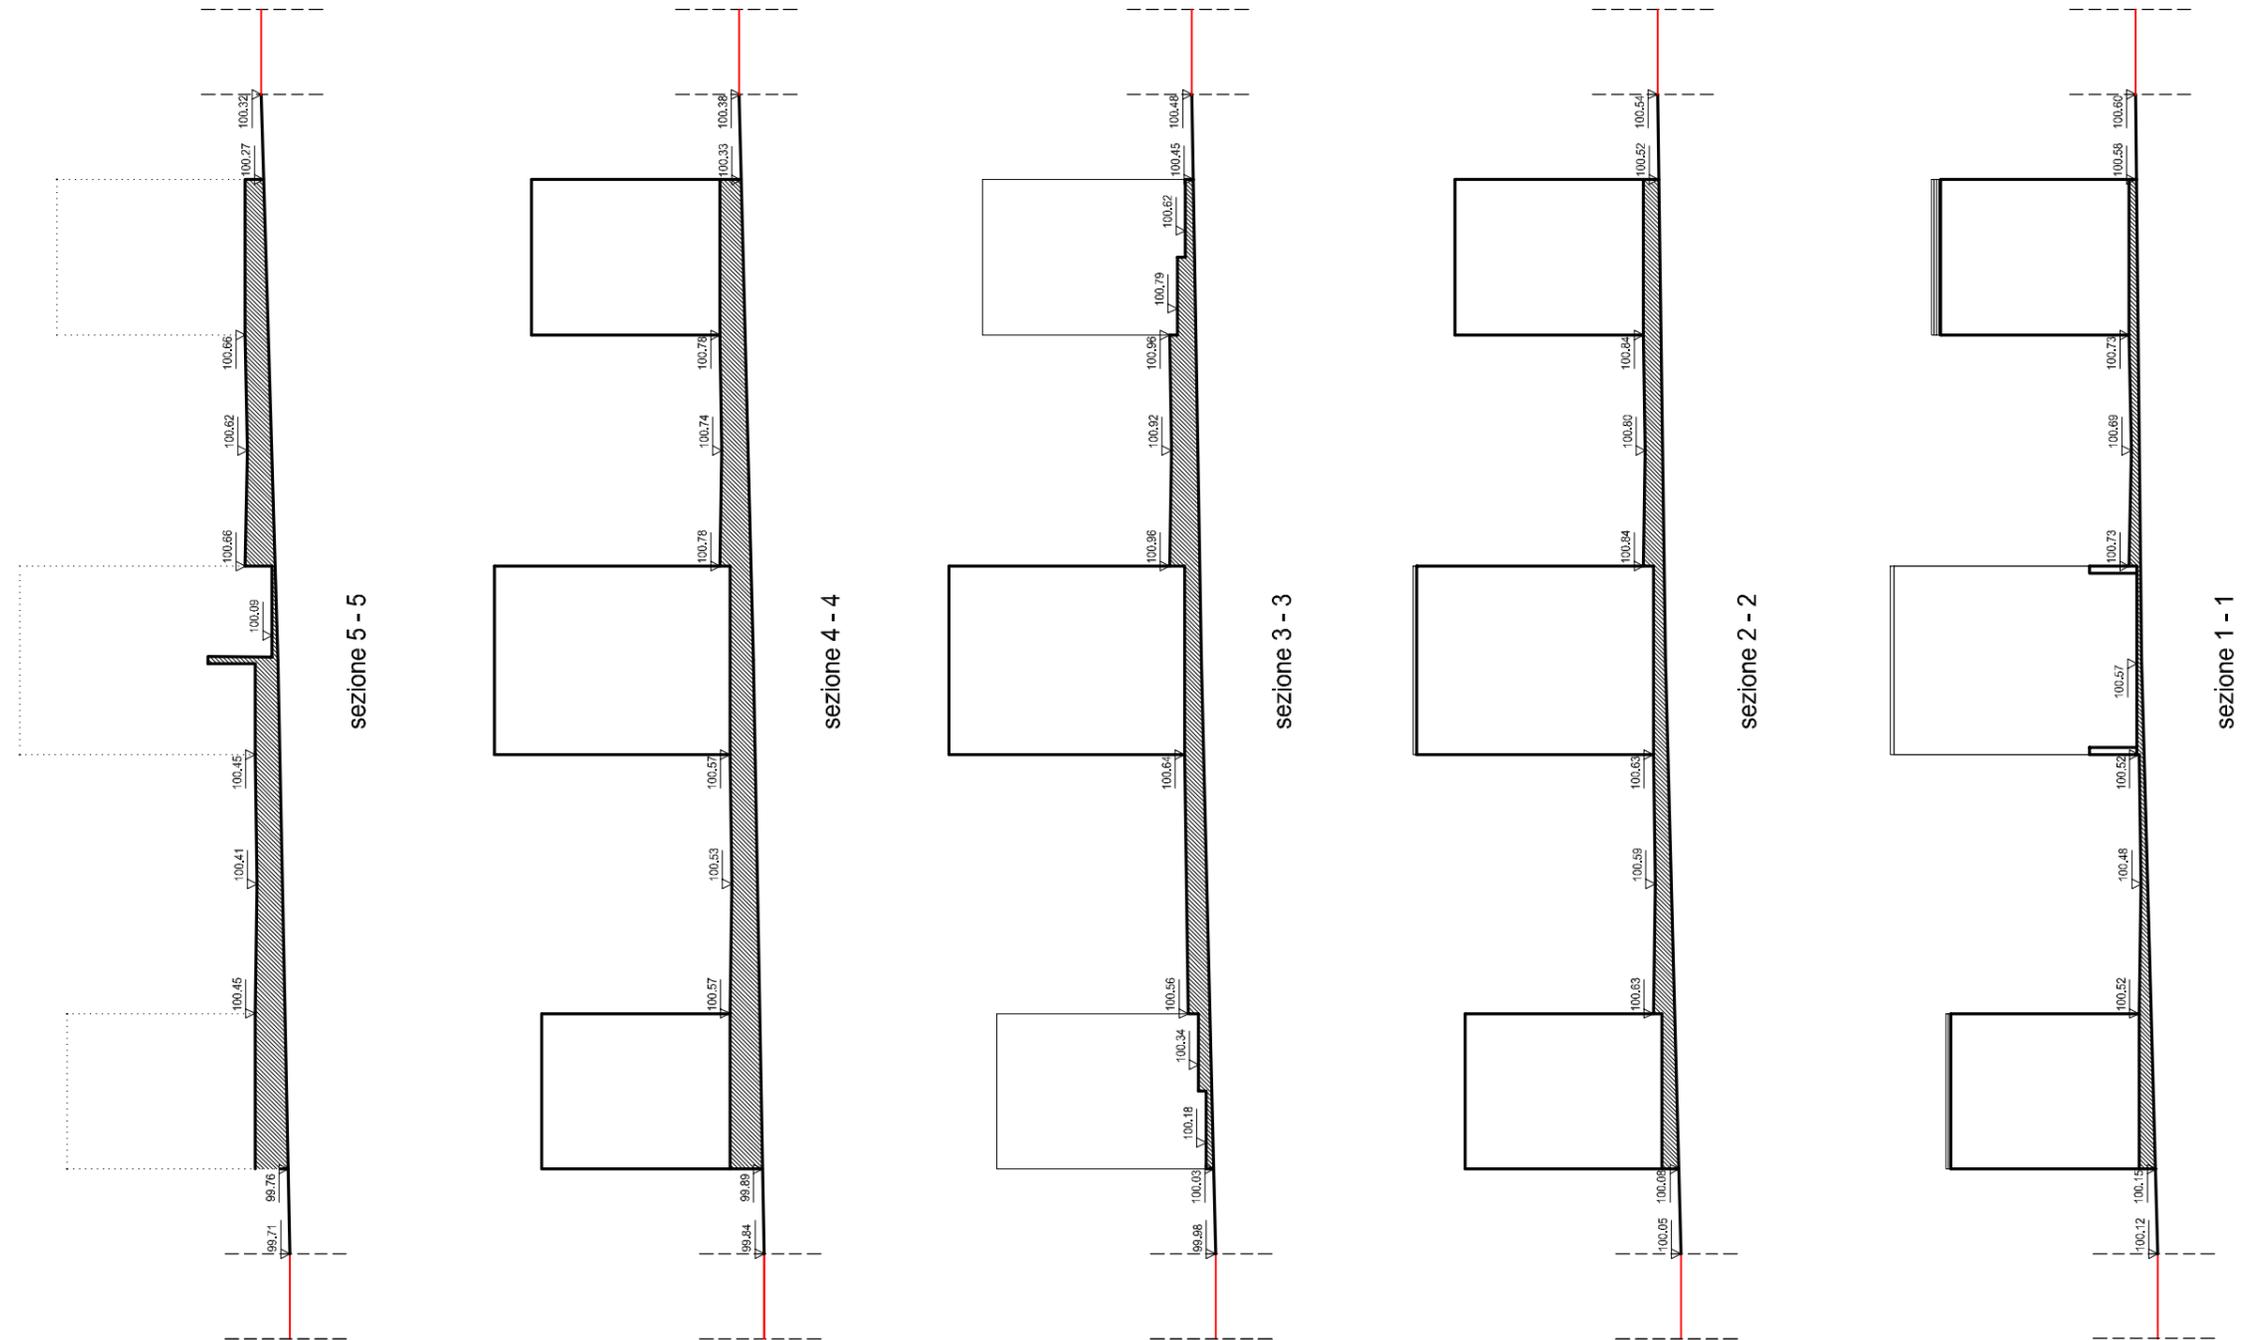

scala 1/150

Rimane a carico del Comune la realizzazione delle rampe per il superamento della barriera architettonica definita dal rialzo della piattaforma rispetto al piano stradale.

art. 3.2 - descrizione

Il nucleo 6 (lotto R) è composto da due piattaforme autonome. La prima a nord, ha una superficie pertinenziale composta da unico percorso di distribuzione agli ingressi delle cappelle della profondità di m.4.9; la seconda ha una superficie pertinenziale composta da due percorsi pubblici di distribuzione agli ingressi delle cappelle contrapposte della profondità di m.5.5 e una parte centrale di distribuzione alle cappelle sulla sola testata nord.

art.3.3 - quote di impostazione della piattaforma

I percorsi di entrambe le piattaforme seguono un andamento variabile di quote.

Il percorso della piattaforma nord sale gradualmente su entrambi i lati, da m.100,61 a m.100,92, con lieve pendenza. La parte centrale del percorso svolge funzione di compluvio delle acque piovane.

I percorsi della piattaforma sud, con lo stesso criterio, salgono gradualmente verso la parte centrale della piattaforma, raccordando le quote m.100,40 e m.100,60.

Su entrambi i lati ovest dei percorsi la quota prevista all'inizio del percorso di distribuzione è raggiunta attraverso la predisposizione di scalini (la cui realizzazione, così come la piattaforma, è a cura dei privati, secondo le ripartizioni in seguito definite).

La parte centrale della piattaforma sud, oltre a contemplare la presenza di gradini, ha una pendenza in senso trasversale al percorso e raccorda le quote m.100,64 a ridosso delle cappelle con m.100,51 sul bordo della piattaforma.

Nella parte di raccordo delle due piattaforme, a norma della L.13 del 1989, sono predisposte due rampe per disabili la cui realizzazione è a cura del pubblico.