

Comune di Andria

Provincia Barletta Andria Trani

Oggetto:
Piano di Lottizzazione della maglia B5 del vigente P.R.G.
definita tra via Corato, strada di piano e maglia C1/18

tavola:
0.3

Tavola:
Piano quotato dell'area di intervento con curve di livello

Committenti:
ARTEDIL COSTRUZIONI S.a.s

ARTEDIL COSTRUZIONI
di REGANO VINCENZO & C. s.r.l.
Via Cimara, 52 - 76123 ANDRIA (BT)
Partita I.V.A. n. 0699250725

I Progettisti:
dott. ing. RECCHIA Antonio
Arch. STIGLIANO Marco




DATA:
Collaborazione Tecnica: dott. ing. TONDOLO Antonio



Scala 1:1000

PIANO QUOTATO CON CURVE DI LIVELLO
SCALA 1:2000

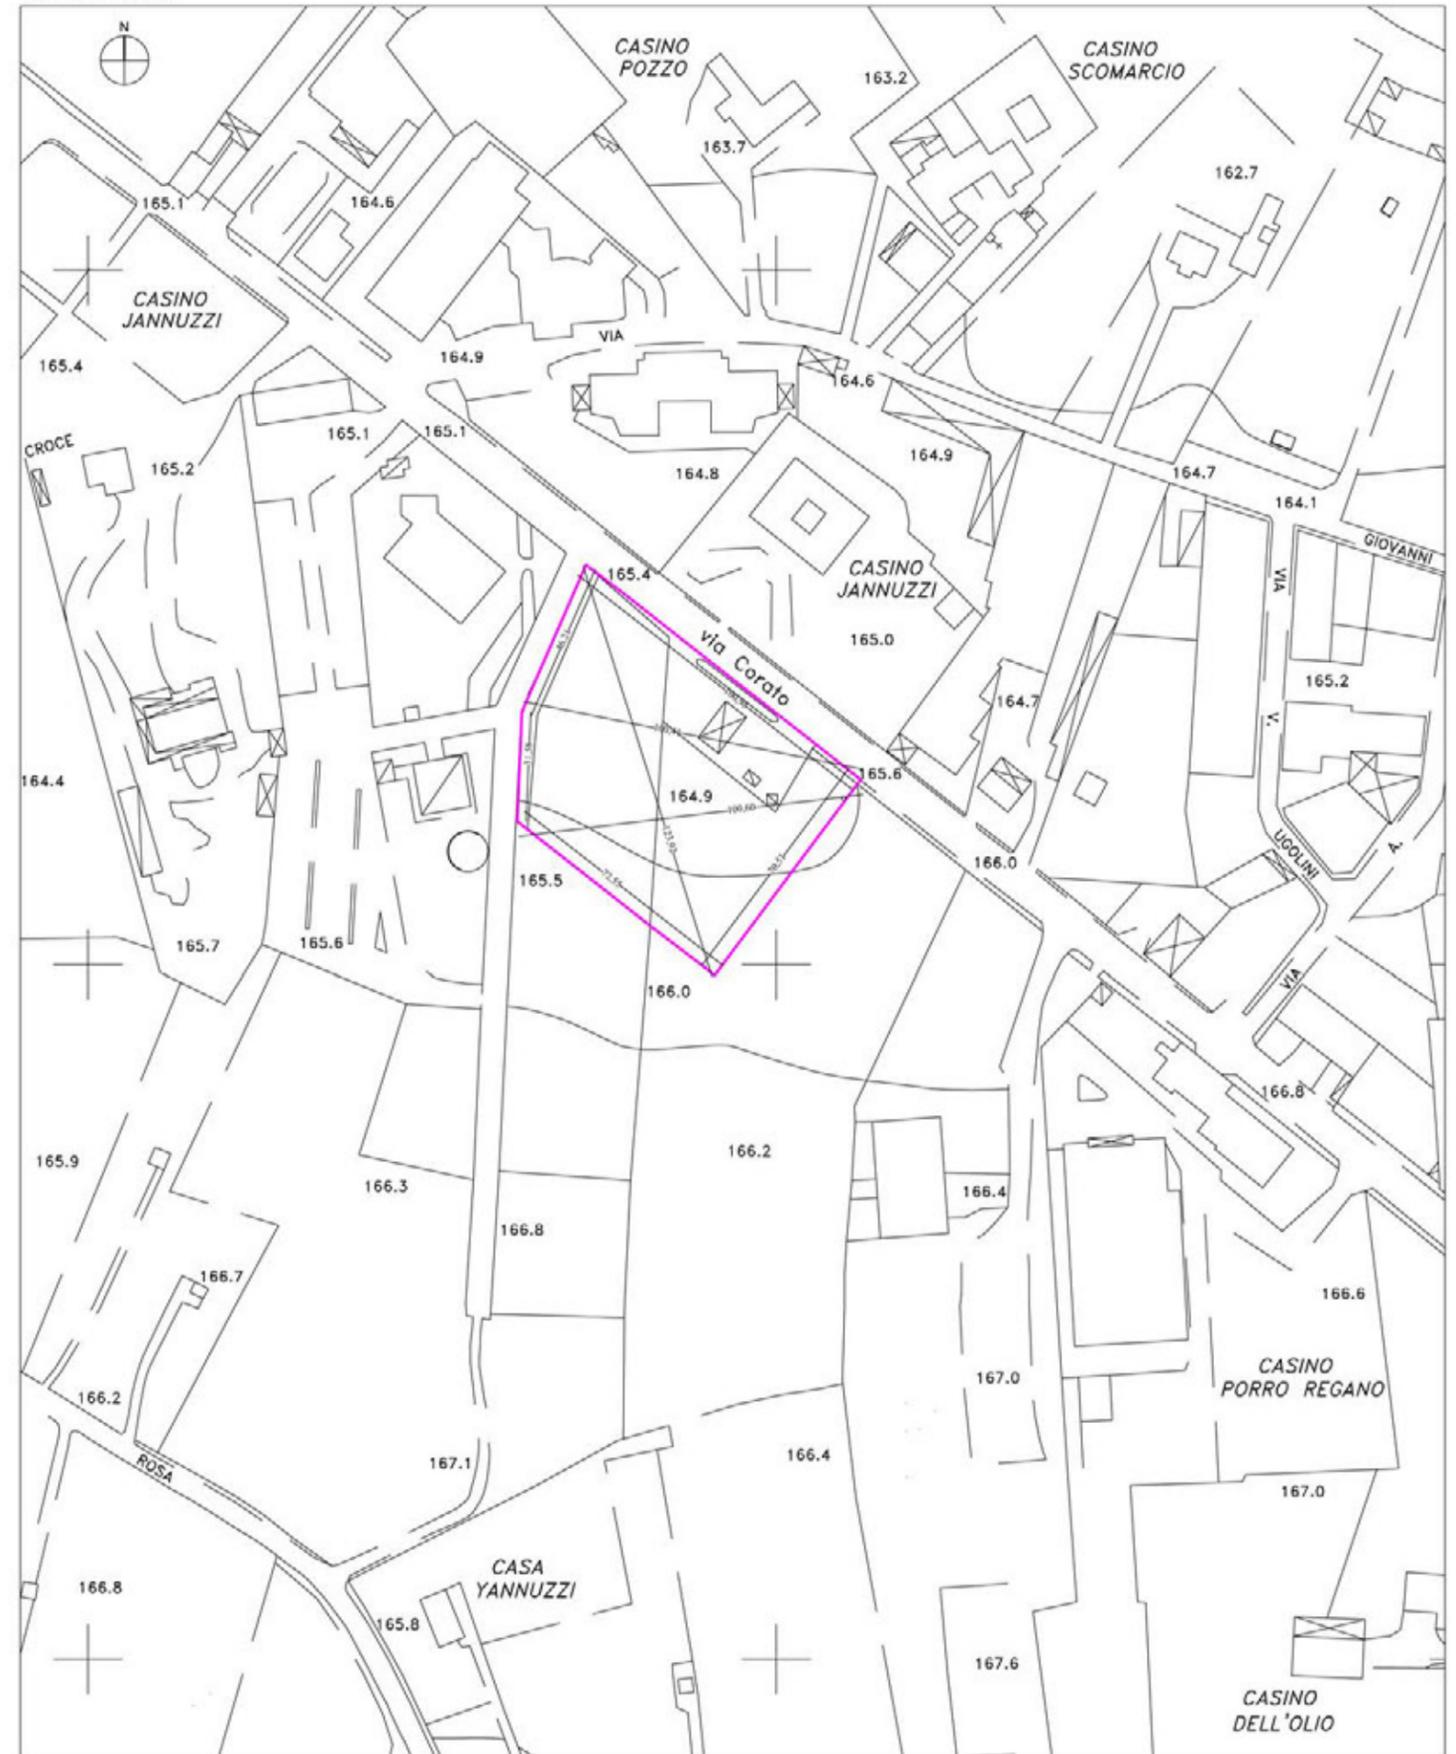

— limite area di intervento