

Comune di Andria

Provincia Barletta Andria Trani

Oggetto:
Piano di Lottizzazione della maglia B5 del vigente P.R.G.
definita tra via Corato, strada di piano e maglia C1/18

tavola:
0.8a

Tavola:
Planivolumetrico e altimetria degli edifici a realizzarsi con indicazione
della destinazione d'uso

Committenti:
ARTEDIL COSTRUZIONI S.a.s

ARTEDIL COSTRUZIONI
di REGANO VINCENZO & C. s.r.l.s.
Via Cimaraosa, 52 - 76123 ANDRIA (BT)
Partita I.V.A. n. 01699250725

Progettisti:
dott. ing. RECCHIA Antonio
Arch. STIGLIANO Marco

ANTONIO RECCHIA
INGEGNERE
PROVINCIA BARLETTA-ANDRIA-TRANI
Sez. n. 1387
P.zza. S. Maria 1387
76100 ANDRIA (BT)


MARCO STIGLIANO
ARCHITETTO
PROVINCIA BARLETTA-ANDRIA-TRANI
n. 464 - Sez. A

DATA :
Collaborazione Tecnica: dott. ing. TONDOLO Antonio

Scala 1:200

ANTONIO TONDOLO
INGEGNERE
PROVINCIA BARLETTA-ANDRIA-TRANI
Sez. n. 1387
P.zza. S. Maria 1387
76100 ANDRIA (BT)

PLANIVOLUMETRICO

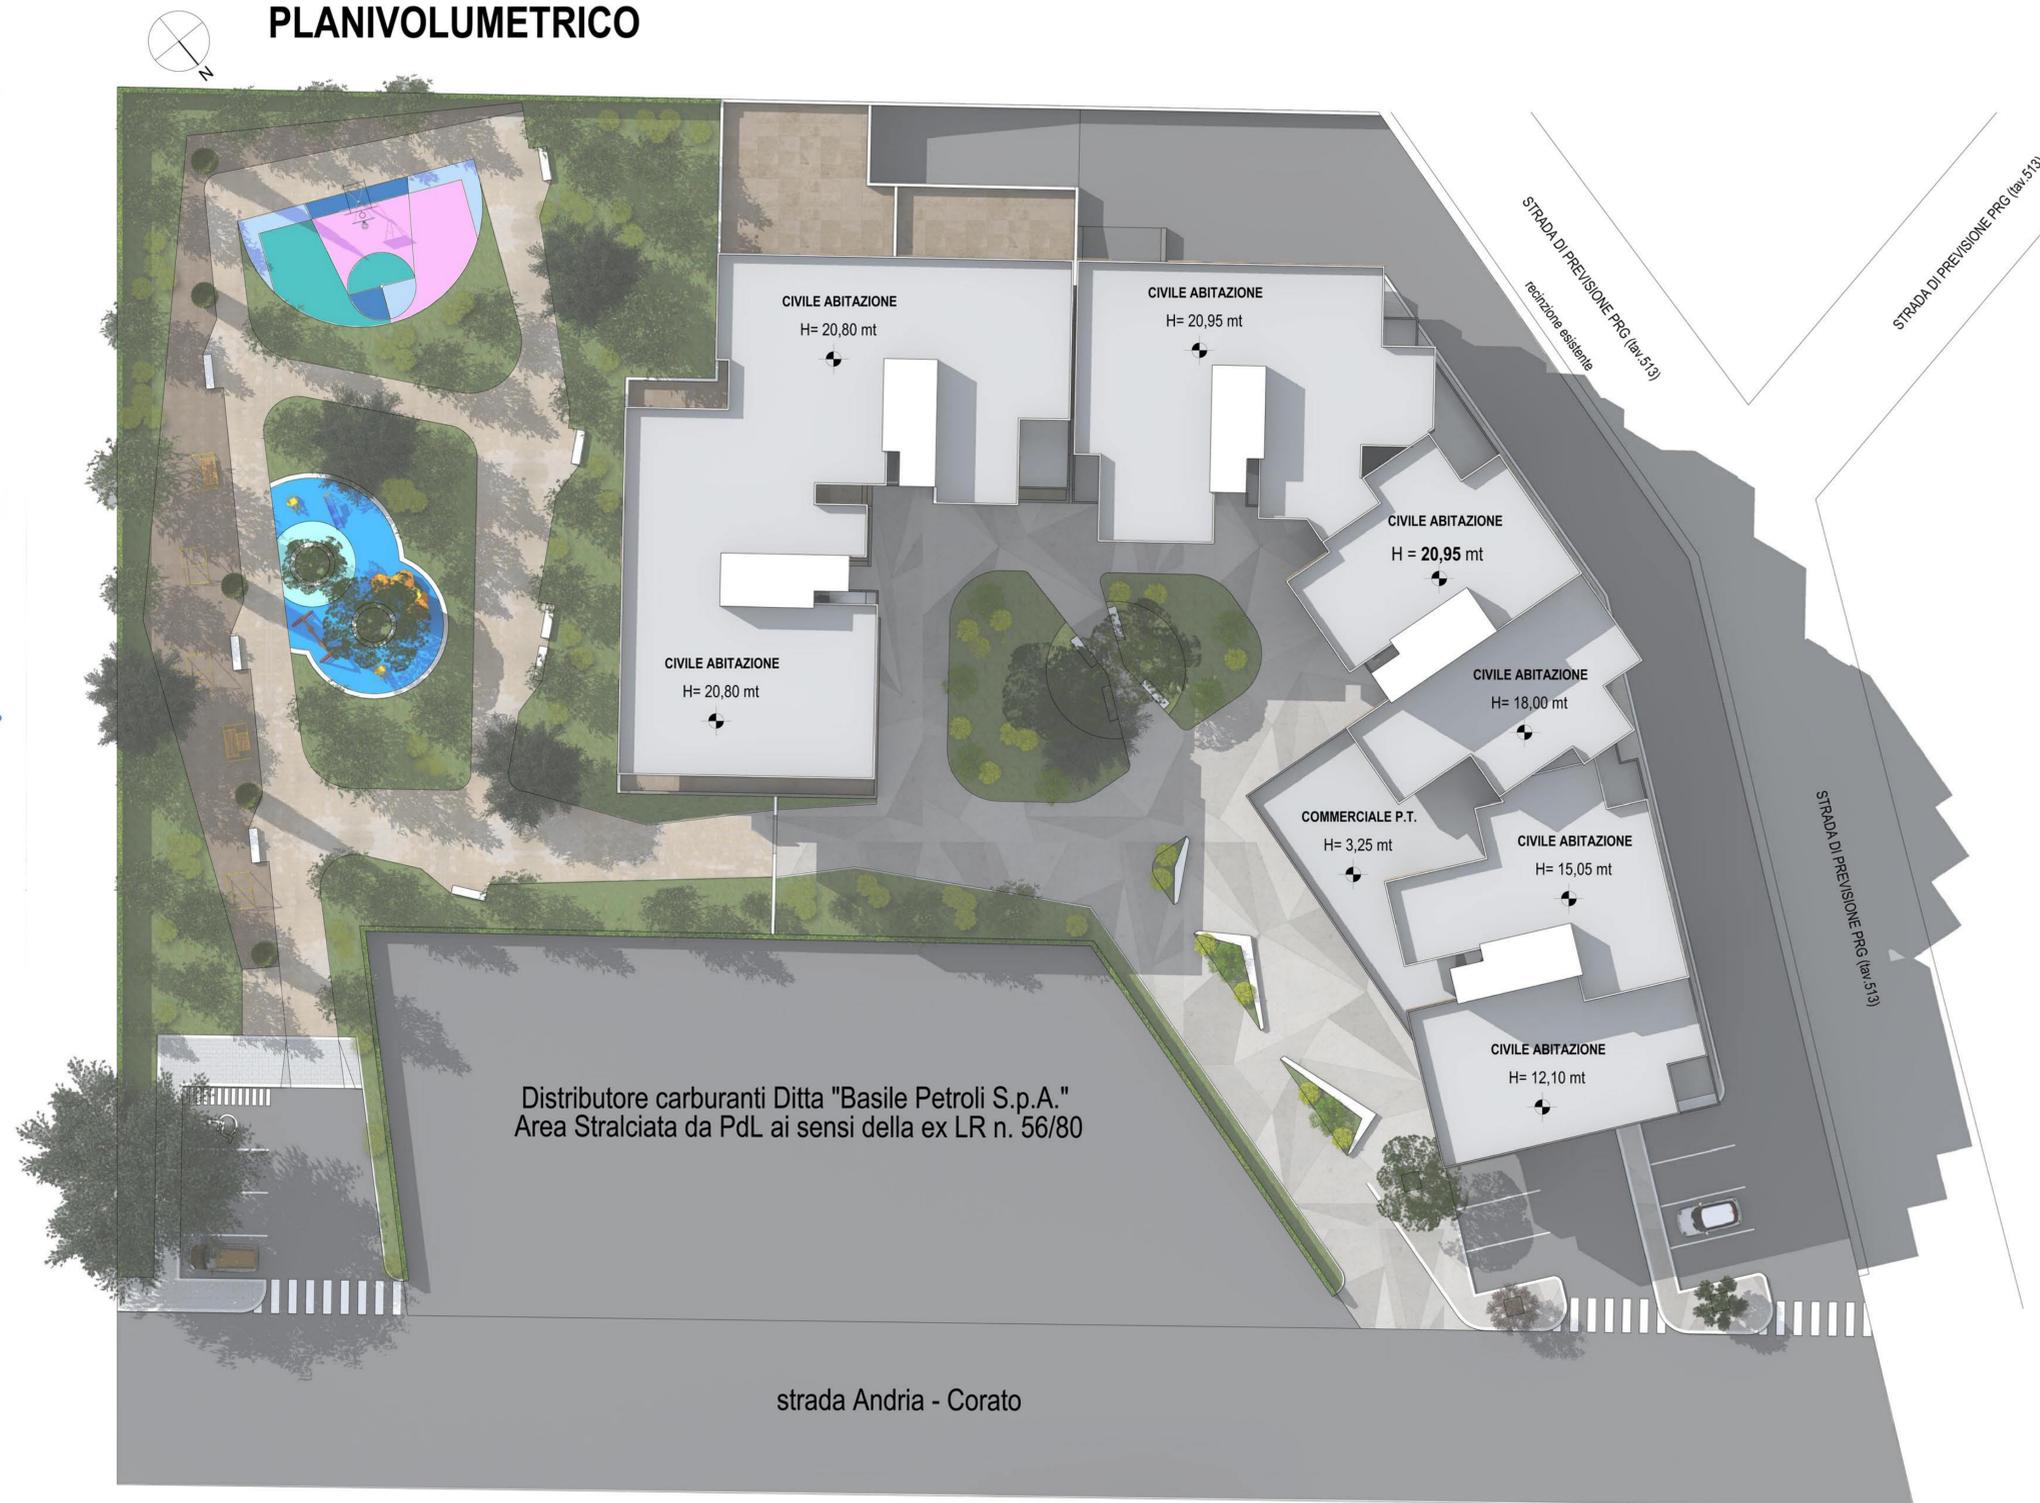

VISTE AEREE

