Comune di Andria
Provincia Barletta Andria Trani

Oggetto:
Piano di Lottizzazione della maglia B5 del vigente P.R.G. definita tra via Corato, strada di piano e maglia C1/18

tavola: **0.12b**

Tavola:
Studio compositivo e tipologico degli edifici a insediarsi

Committenti:
ARTEDIL COSTRUZIONI S.a.s

I Progettisti:
dott. ing. RECCHIA Antonio
Arch. STIGLIANO Marco

DATA :

Scala 1:200

Collaborazione Tecnica: dott. ing. TONDOLO Antonio

LAYER COMPOSITIVI

aree carrabili

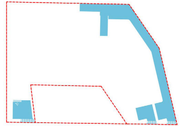

verde pubblico

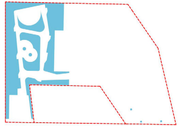

area pubblica

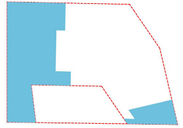

percorso pubblico - parco

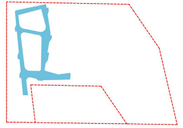

verde privato

area privata

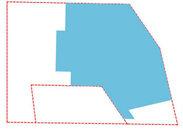

area giochi e area fitness

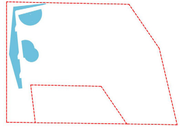

percorsi pedonali privati

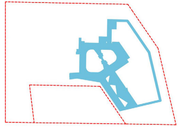

edificato

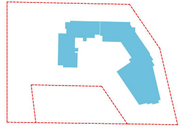

marciapiedi e parcheggi pubblici

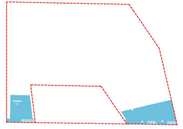

alberature

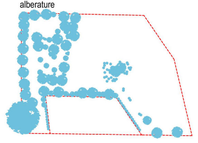

DESTINAZIONI D'USO

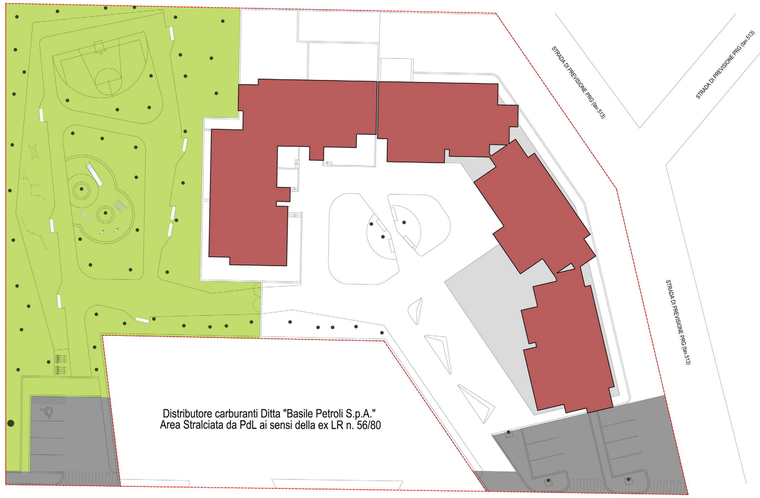

VERDE PUBBLICO
PARCHEGGI E MARCIAPIEDI PUBBLICI
EDIFICI (commerciale)
EDIFICI (residenziale)

TIPOLOGIE EDILIZIE

TIPOLOGIA R1
TIPOLOGIA R2
TIPOLOGIA R3
TIPOLOGIA S1
TIPOLOGIA S2
SAGOMA COMMERCIALE PT