



ANDRIA CENTRO

LEGENDA

1

RESIDENZE HOUSING SOCIALE + SERVIZI (p.terra)

1 blocco 12x24m - 7 piani fuori terra - 18 alloggi

2

LOCALI COMMERCIALI

1 blocco 12x15m - 2 piani fuori terra

3

RESIDENZE PUBBLICHE ERP + SERVIZI (p.terra)

3 blocchi 12x24m - 6 piani fuori terra - 45 alloggi

4

EFFICIENTAMENTO ENERGETICO EDILIZIA RESIDENZIALE PUBBLICA COMUNALE

50 alloggi

5

EFFICIENTAMENTO ENERGETICO EDILIZIA SPECIALISTICA PUBBLICA COMUNALE

aule polifunzionali

6

AREE VERDI DI PROGETTO

AREE VERDI SCOLASTICHE  
Implementazione (depaving, nuove dotazioni, etc.)

VERDE PUBBLICO ESISTENTE

SCUOLE COMUNALI

EDILIZIA SPECIALISTICA SPORTIVA COMUNALE

AREE DI INTERVENTO

PISTA CICLABILE INTERRUPTAMENTO FERROTRANVIARIA

PISTA CICLABILE IN PROGETTO

PISTA CICLABILE ESISTENTE


VERDE PUBBLICO

VERDE PUBBLICO ATTREZZATO

VERDE DI PERTINENZA

VERDE NATURALISTICO

GIARDINO COMMESTIBILE

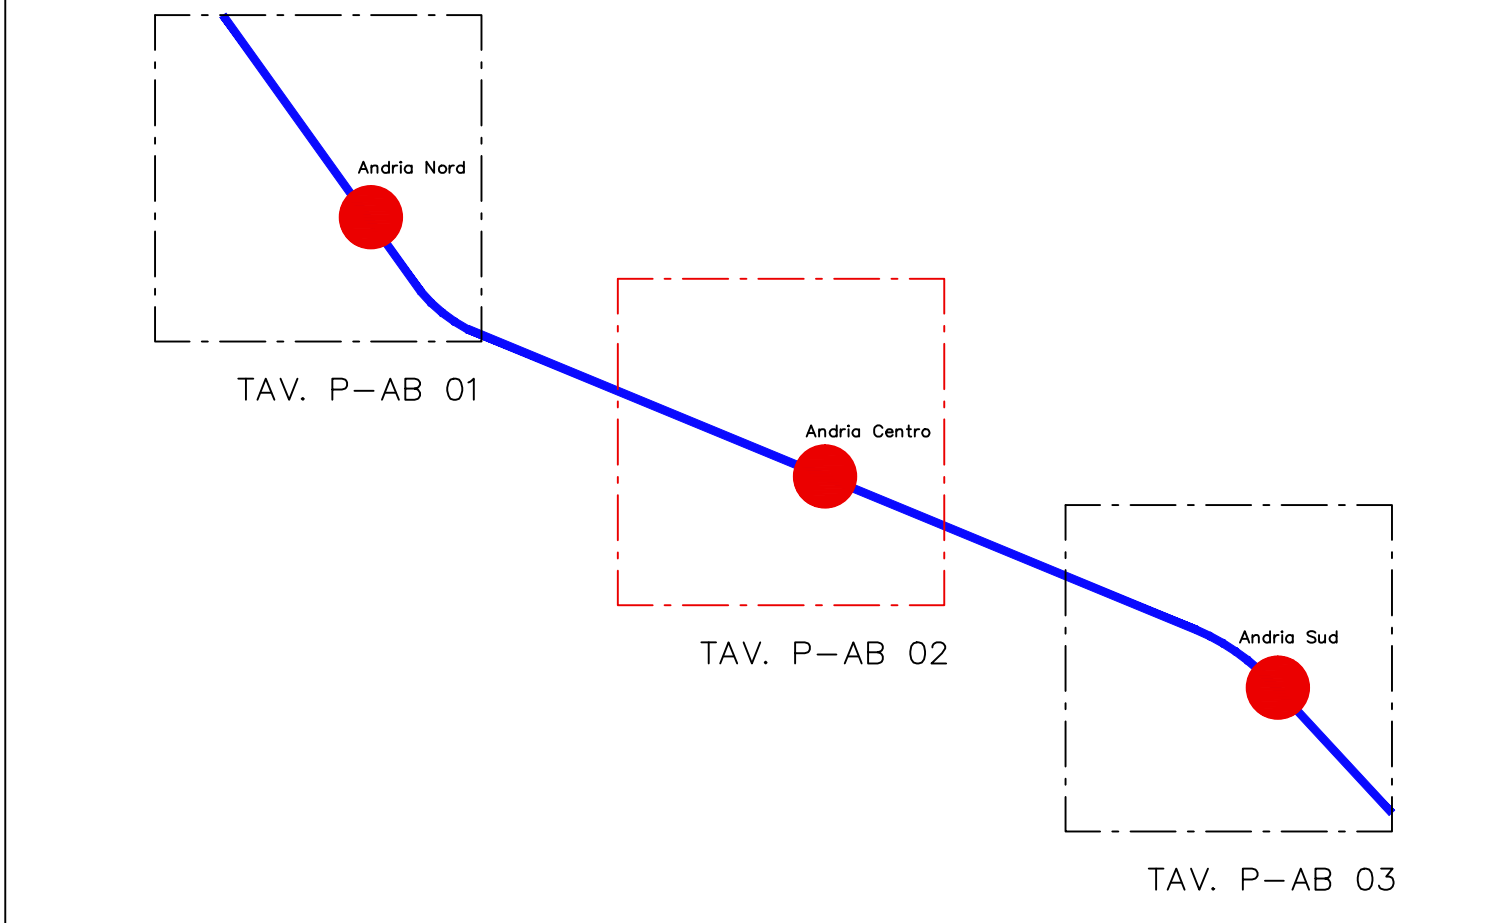



COMUNE DI ANDRIA

Ministero delle Infrastrutture e Territorio

“PROGRAMMA INNOVATIVO NAZIONALE PER LA QUALITÀ DELL'ABITARE”

PROPOSTA PROGETTUALE

AMBITO 02 - Andria Centro

PLANIMETRIA DI PROGETTO

Aree di intervento

SCALA 1:2000

REV. DATA E AGGIORNAMENTI

P-AB 02

FILES: REDAZIONE

DATA EMISSIONE: 11/02/2021