




ANDRIA NORD

LEGENDA

- 1 RESIDENZE HOUSING SOCIALE + SERVIZI (p.terra)
2 blocchi 12x24m - 2 piani fuori terra - 6 alloggi
- 2 RESIDENZE HOUSING SOCIALE + SERVIZI (p.terra)
4 blocchi 12x24 - 6 piani fuori terra - 60 alloggi
- 3 RESIDENZE PUBBLICHE ESP + SERVIZI (p.terra)
2+2 blocchi 12x24m - 5 piani fuori terra - 48 alloggi
- 4 DEMOLIZIONE PARZIALE DEL MERCATO ORTOFRUTTICOLO
3000 mq - Realizzazione di aree per lo spettacolo all'aperto
- 5 RECUPERO PARZIALE DEL MERCATO ORTOFRUTTICOLO
2500 mc - Realizzazione di laboratori urbani
- 6 AREE VERDI DI PROGETTO
- 7 PIAZZA ORTO MERCATO + FOOD FOREST
8500 mq - 35 box da 20 mq
- AREE VERDI SCOLASTICHE
Implementazione (depaving, nuove dotazioni, etc.)
- VERDE PUBBLICO ESISTENTE
- SCUOLE COMUNALI
- EDILIZIA SPECIALISTICA SPORTIVA COMUNALE
- AREE DI INTERVENTO
- PISTA CICLABILE INTERRUAMENTO FERROTRANVIARIA
- PISTA CICLABILE IN PROGETTO
- PISTA CICLABILE ESISTENTE

VERDE PUBBLICO
VERDE PUBBLICO ATTREZZATO
VERDE DI PERTINENZA
VERDE NATURALISTICO
GIARDINO COMESTIBILE

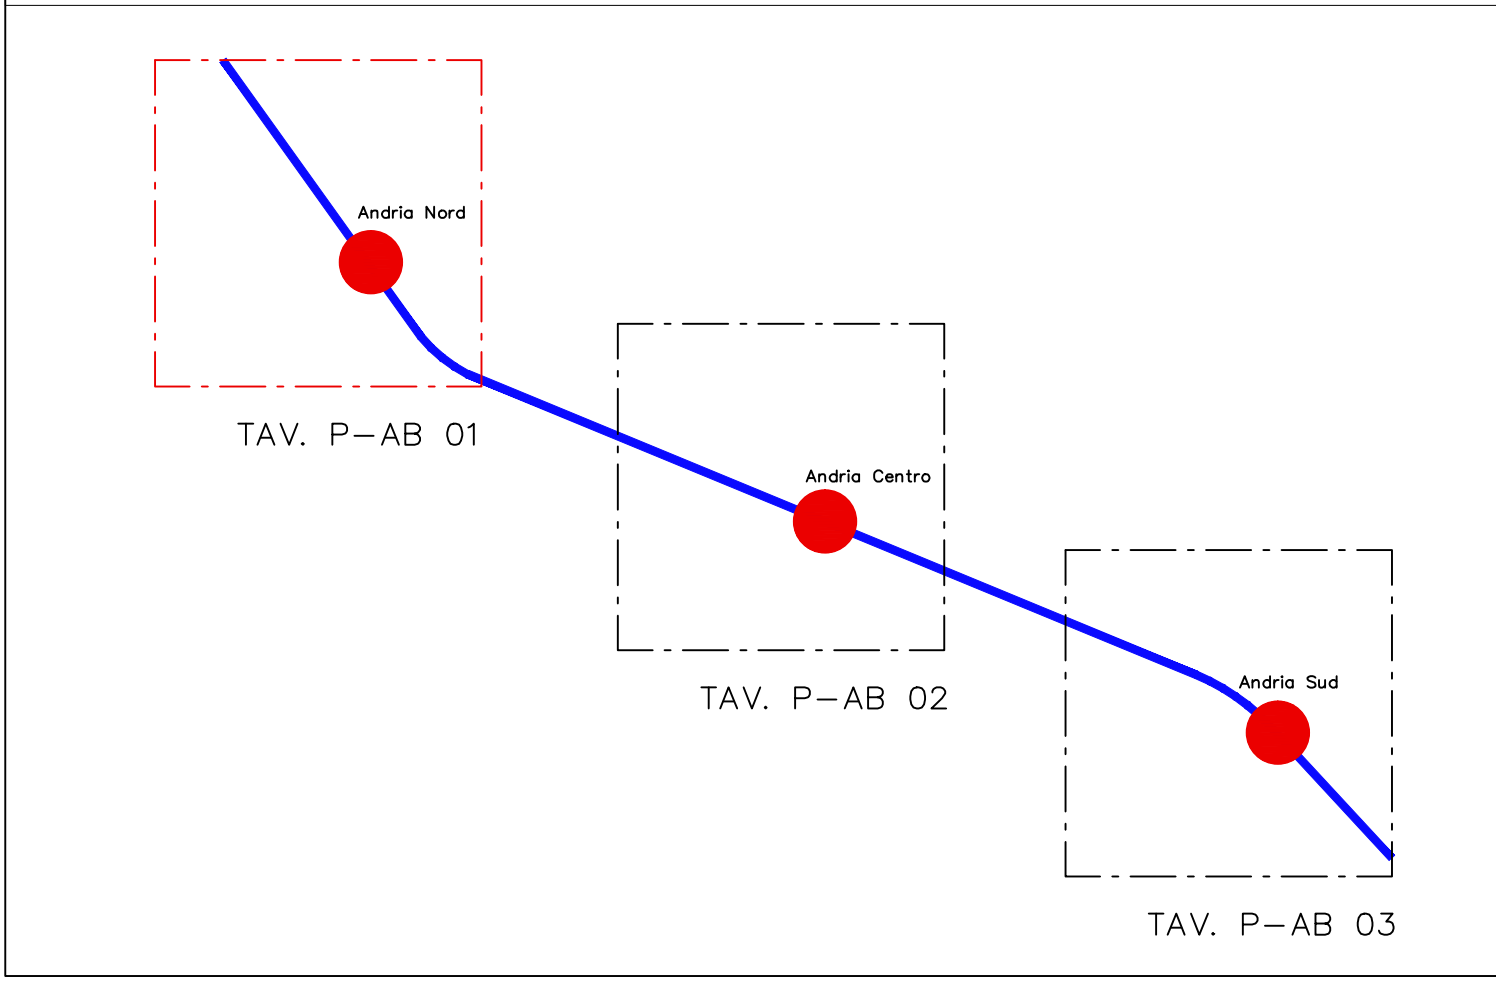



COMUNE DI ANDRIA

Ministero delle Infrastrutture e Territorio

“PROGRAMMA INNOVATIVO NAZIONALE PER LA QUALITÀ DELL'ABITARE”

PROPOSTA PROGETTUALE

AMBITO 01 - Andria Nord

PLANIMETRIA DI PROGETTO
Aree di intervento

SCALA 1:2000
REV. DATA E AGGIORNAMENTI

FILES: REDAZIONE
DATA EMISSIONE: 11/02/2021

P-AB 01