

- 1** RESIDENZE HOUSING SOCIALE + SERVIZI (p.terra)
3blocchi - 2 piani fuori terra - 7 alloggi
 - 2** RESIDENZE HOUSING SOCIALE + SERVIZI (p.terra)
1 blocco 12x24 - 5 piani fuori terra - 12 alloggi
2 blocchi 12x18 - 5 piani fuori terra - 16 alloggi
 - 3** RESIDENZE PUBBLICHE ERP + SERVIZI (p.terra)
4 blocchi 12x24 - 4 piani fuori terra - 36 alloggi
- PISTA CICLABILE ESISTENTE
 — PISTA CICLABILE DI PROGETTO

INTERVENTO SU SCUOLA ESISTENTE:
 - DEPAVING
 - RESTAURO DEL VERDE ESISTENTE

DEMOLIZIONE DEL MERCATO ORTOFRUTTICOLO:
 realizzazione di aree per spettacolo all'aperto
 realizzazione di laboratori urbani

INTERVENTO SU SCUOLA ESISTENTE:
 - ORTI DIDATTICI
 - RESTAURO DEL VERDE ESISTENTE

PIAZZA ORTO MERCATO + FOOD FOREST
 8500 mq - 32 box da 20 mq

INTERVENTO SU SCUOLA ESISTENTE:
 - ORTI DIDATTICI
 - RESTAURO DEL VERDE ESISTENTE

STRADA PEDONALE/CICLABILE TEMATICA
 inverdimento e grafica a muro su facciate cieche




COMUNE DI ANDRIA

**PROGRAMMA INNOVATIVO NAZIONALE
 PER LA QUALITA' DELL'ABITARE**
(art. 1 comma 437 e seguenti, Legge del 27 dicembre 2019, n. 160)

Proposta A.R.I.A.
**Abitazioni sostenibili, Riqualificazioni urbane,
 Infrastrutture e Aree verdi per Andria Nord**

ID Proposta PINQUA: 172 PINQUA-2d02121e9a1bf14d5279e1c0f0457f8b CUP: B81B21000790001

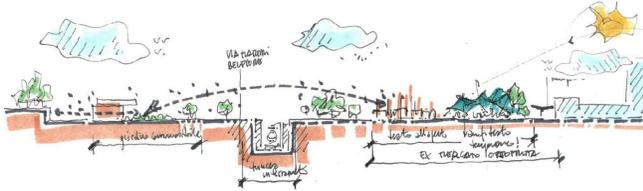

Fase 1 - Proposta Complessiva Preliminare
(elaborati ex art. 7 comma 5, Decreto interministeriale n. 395 del 16/09/2020)

A_4	Struttura funzionale complessiva Residenza, spazio pubblico, pedonalità, verde		
	SCALA 1:1000	REV. 00	11/03/2021

Soggetto eleggibile o finanziamento : COMUNE DI ANDRIA
 Legale Rappresentante : DOTT.SSA GIOVANNA BRUNO
 Responsabile del Procedimento : ARCH. PASQUALE ANTONIO CASIERI