



# STRALCIO CATASTALE

SCALA 1:2000

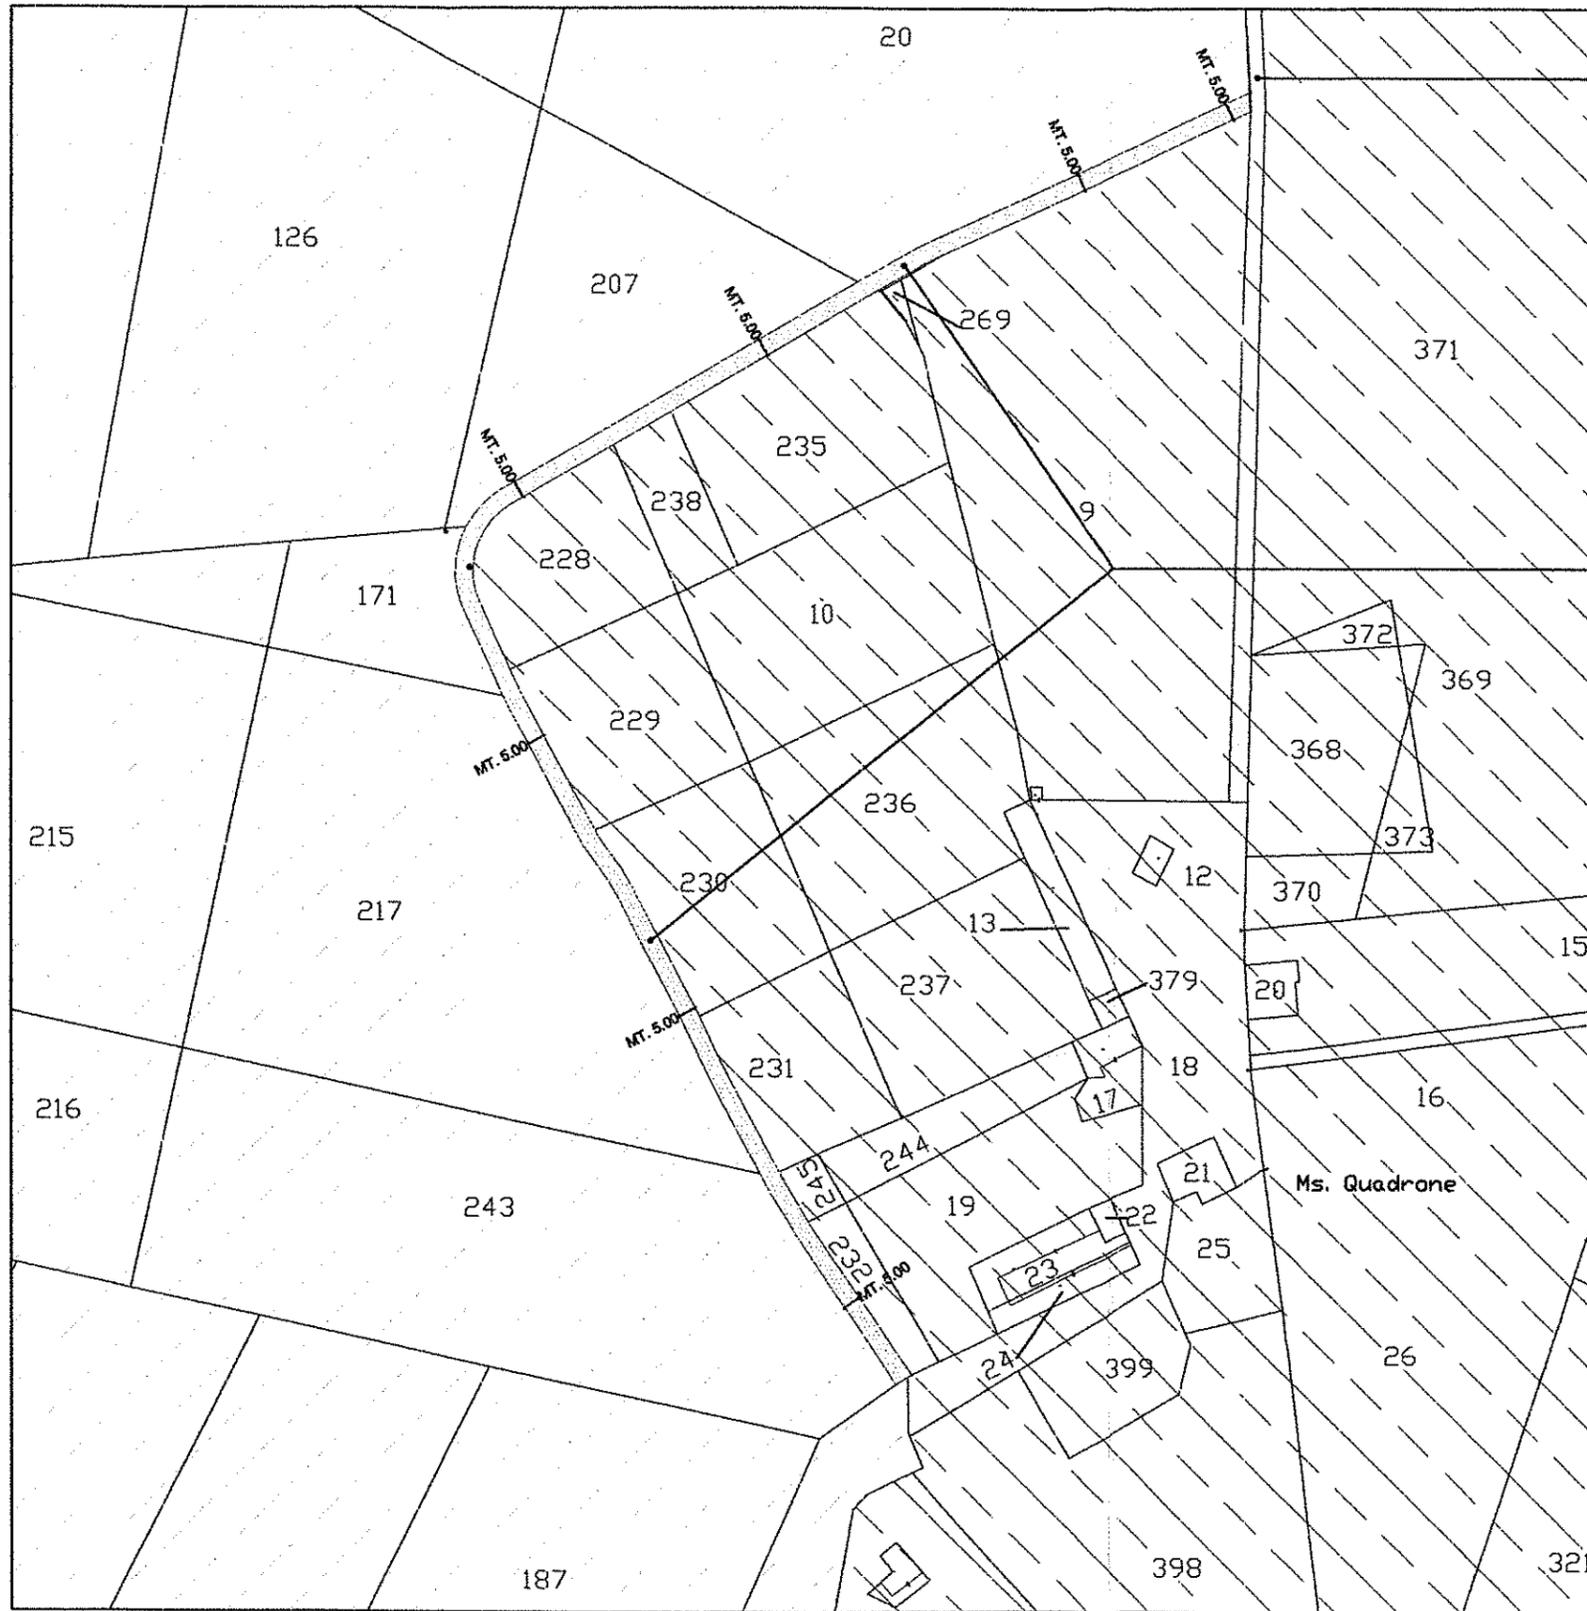


TRATTO DI STRADA  
ASFALTATO ESISTENTE

STRADA INTERPODERALE  
OGGETTO DI INTERVENTO

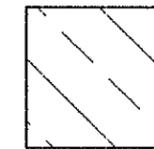

FOGLIO 97

 

FOGLIO 96

*And. G. B. P.*  
*Giulio Tomaso*  
*Del M. S. F. S. S.*  
*Seamanis Niccolò*  
*Petrinelli Domenico*  
*Luca Niccolò*



N=5900

E=2500

3-Dic-2013 19:10  
Prot. n. 1321634/2013

Scala originale: 1:2000  
Dimensione cornice: 776.000 x 552.000 metri

Comune: ANDRIA  
Foglio: 97

1 Particella: 237