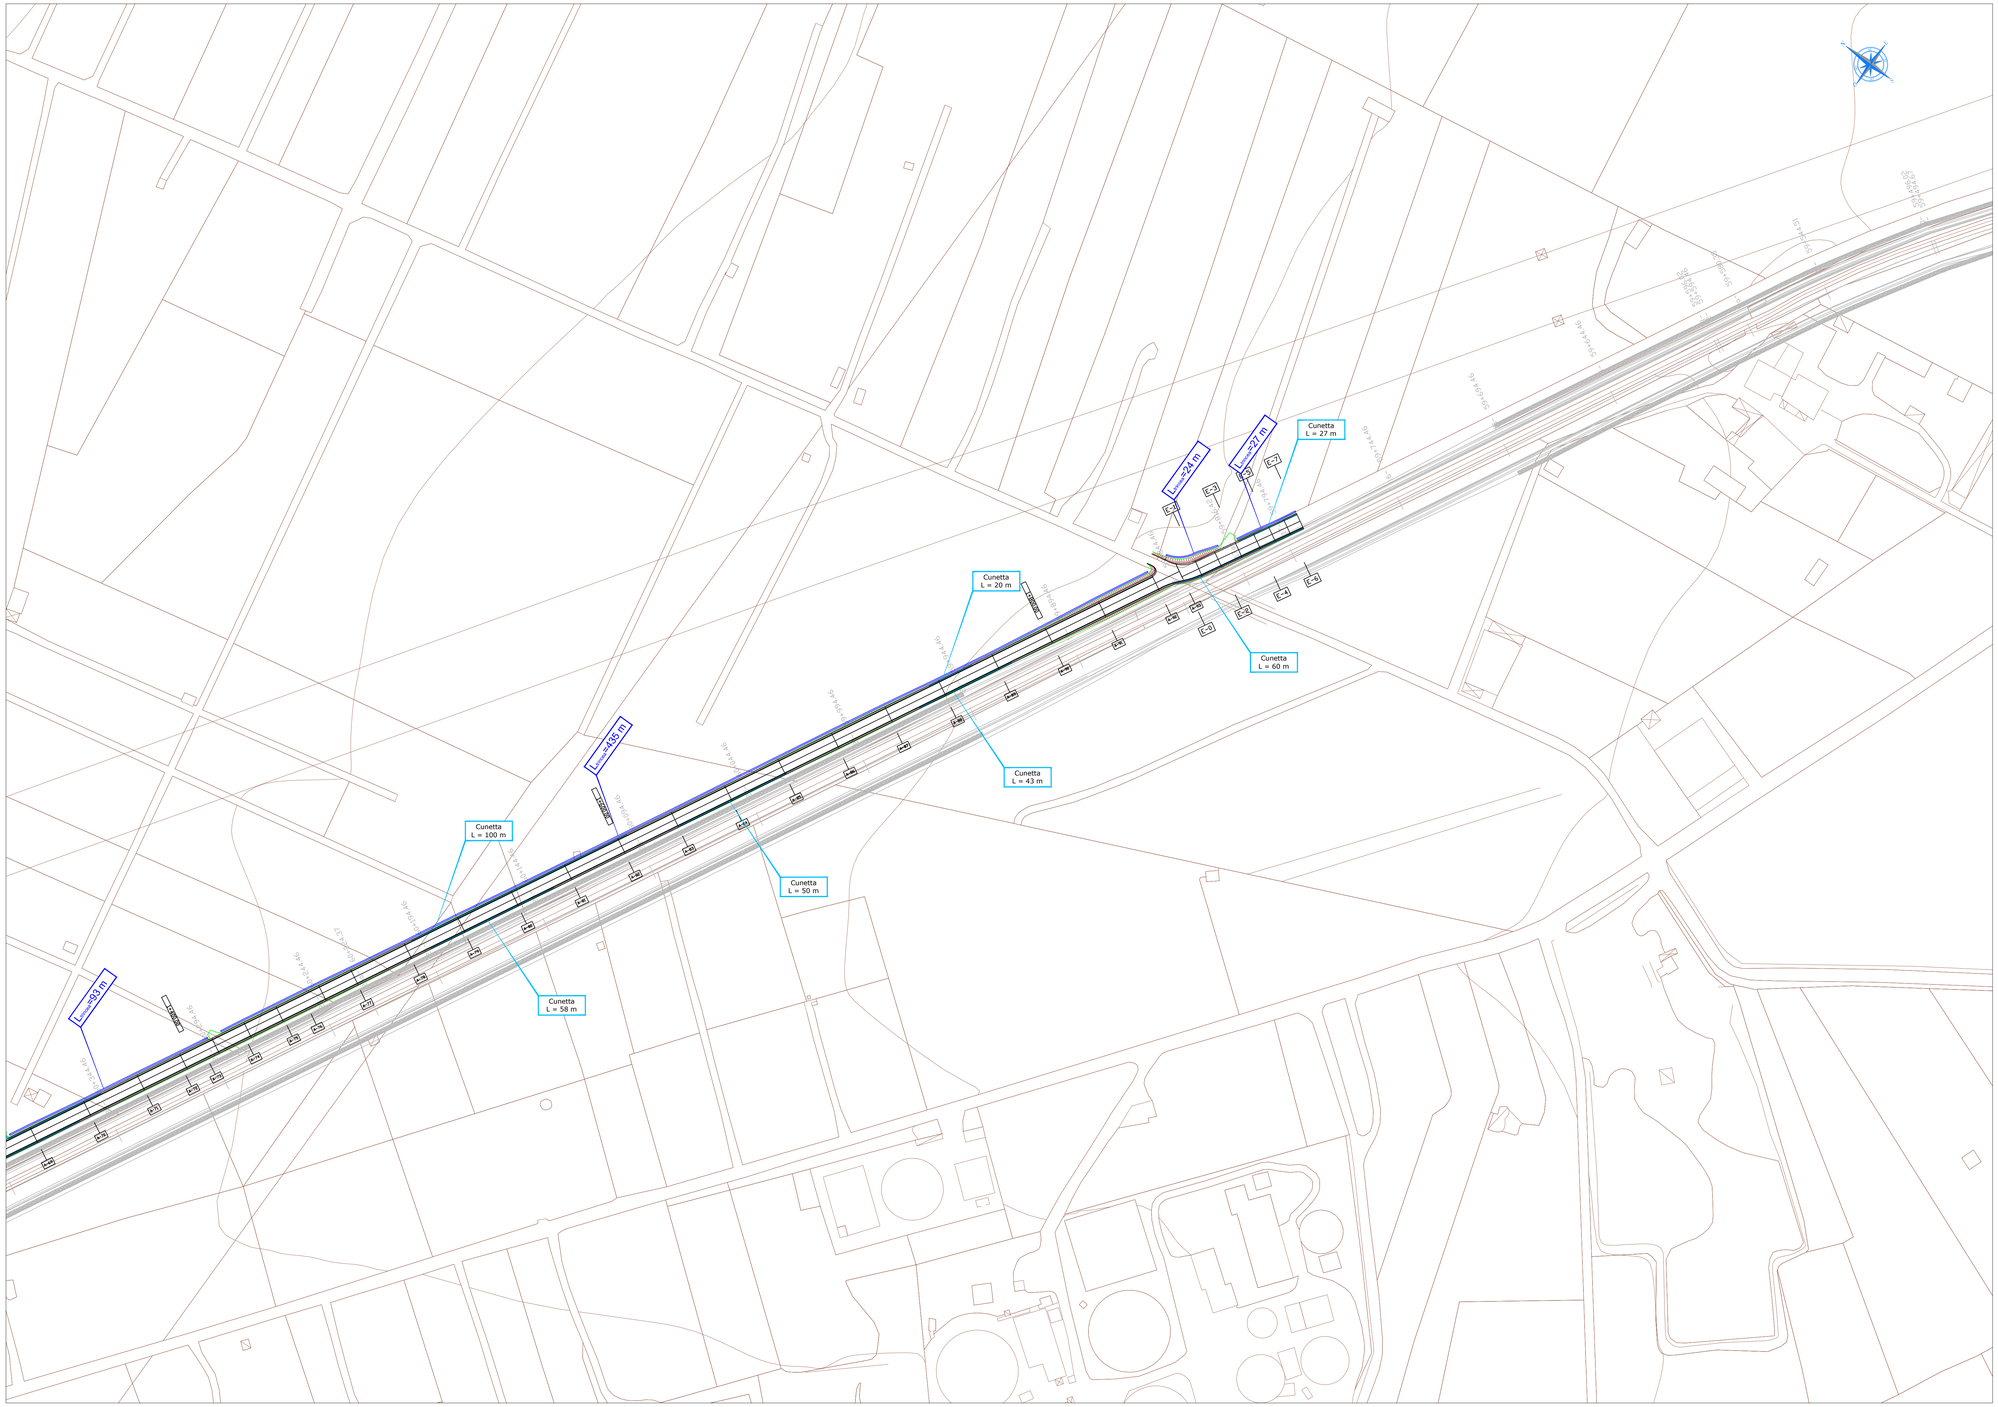

Quadro sinottico scala 1:50.000

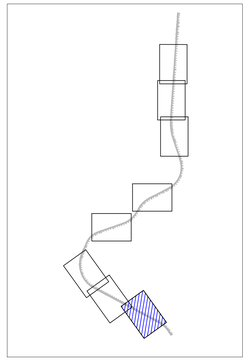

Mims
Ministero delle infrastrutture e della mobilità sostenibili
Riparto delle risorse dei Fondi complementarisu PNRR destinate al potenziamento delle ferrovie regionali - D.M. n.363 del 23/09/2022

REGIONE PUGLIA
DIPARTIMENTO MOBILITÀ - SGR 2083 del 13/12/2021

FERROTRAMVIARIA SpA

FERROTRAMVIARIA S.P.A. 00162 ROMA P. WINCKELMANN, 12 TEL 06 86210353
DIVISIONE INFRASTRUTTURA 70122 BARI PIAZZA ALDO MORO 5/B tel. 080/5299111 FAX 080/5235480
www.ferrovieandriabrindisi.it

RADDOPPIO DELLA TRATTA ANDRIA - BARLETTA

PROGETTO DEFINITIVO

Progettazione e Coordinamento

FERROTRAMVIARIA ENGINEERING SPA

FERROTRAMVIARIA ENGINEERING SPA
P.IVA 00898931001

SEDE CENTRALE
00162 ROMA
P. WINCKELMANN 12

UNITÀ LOCALE
70123 BARI
VIA NAPOLI 161

DIRETTORE TECNICO
ING. ANTONIO DI LEO

ORDINE DEGLI INGEGNERI PROVINCIA DI BARI
ANTONIO DI LEO
Sez. A | 2208

PROGETTISTA E COORDINATORE DELLE PRESTAZIONI SPECIALISTICHE
ING. ANTONIO DI LEO

COORDINATORE SICUREZZA PROGETTAZIONE
ING. NICOLA LABARILE

GEOLOGO
PROF. ING. LUIGI MONTERISI

ARCHEOLOGO
DOTT. MICHELE SICOLO

TECNICO COMPETENTE IN ACUSTICA
ING. LUIGI B. VERZILLO

OPERE CIVILI

STRADE
COMUNE DI ANDRIA
Planimetria di progetto viabilità complanare "A" e raccordo "E"

PD 09 OC - ST AN PLA 06 A

SCALA	1:1.000		DATA EMISSIONE	23/09/2022
REV.	Data	Descrizione	Redatto	Controllato	Approvato
A	23/09/2022	Emissione	Necmobility	Arch.E.Lasaracina	Ing. A. Di Leo

FILES: PLANIMETRIE DI PROGETTO SU CTR E FOTO.dwg

F.09 rev. 0 del 10/04/20