



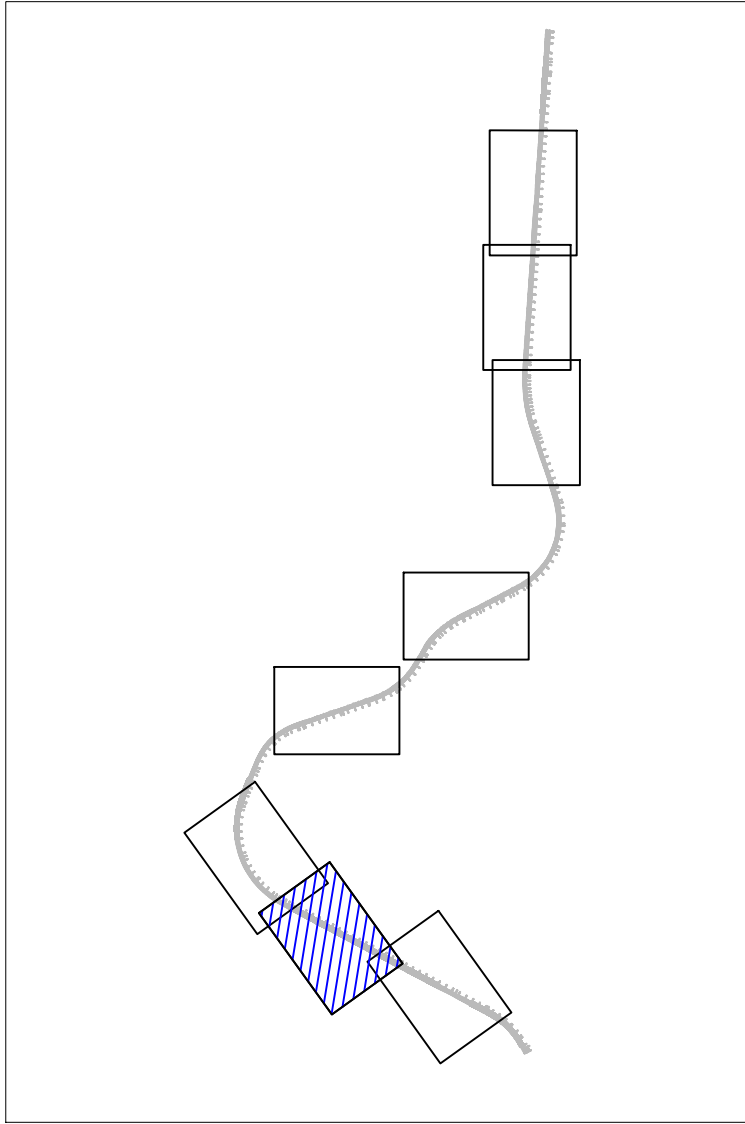

Quadro sinottico scala 1:50.000



Mims
Ministero delle infrastrutture
e della mobilità sostenibili
Rapporto delle opere del Fondo Complementare di Infrastruttura
e di potenziamento delle ferrovie regionali - DM n.363 del 13/05/2021

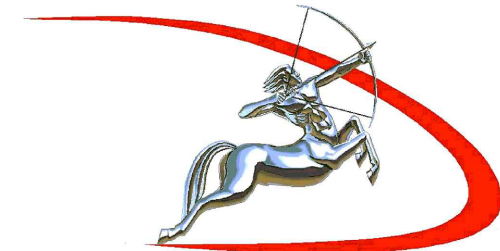

FERROTRAMVIARIA SpA
FERROTRAMVIARIA S.p.A. 00162 ROMA P. WINCKELMANN 12 TEL 06 86210353
DIVISIONE INFRASTRUTTURALE 70122 BARI PIAZZA ALDO MORO 105B tel. 0883299111 FAX 0883235480
www.ferrotramviaria.it

RADDOPPIO DELLA TRATTA ANDRIA - BARLETTA

PROGETTO DEFINITIVO

Progettazione e Coordinamento

FERROTRAMVIARIA ENGINEERING SPA
P.IVA 008989931001
SEDE CENTRALE
00162 ROMA
P. WINCKELMANN 12
UNITÀ LOCALE
70123 BARI
VIA NAPOLI 161

DIRETTORE TECNICO
ING. ANTONIO DI LEO



PROGETTISTA E COORDINATORE
DELLE PRESTAZIONI SPECIALISTICHE
ING. ANTONIO DI LEO

COORDINATORE SICUREZZA PROGETTAZIONE
ING. NICOLA LABARILE
PROF. ING. LUIGI MONTERO
DOTT. MICHELE SICCOLO
TECNICO COMPETENTE IN ACUSTICA
ING. LUIGI B. VERZILLO

**OPERE CIVILI
STRADE
COMUNE DI ANDRIA**

Planimetria di progetto su foto aerea viabilità complanari "A" e "B" 2 di 2

PD 09 OC - ST AN PLA 08 A

SCALA			DATA EMISSIONE		
REV.	DATA	DESCRIZIONE	Redatto	Controllato	Approvato
A	23/09/2022	Emissione	Incompletamente	Arch. E. Casarino	Ing. A. Di Leo

FILES: