


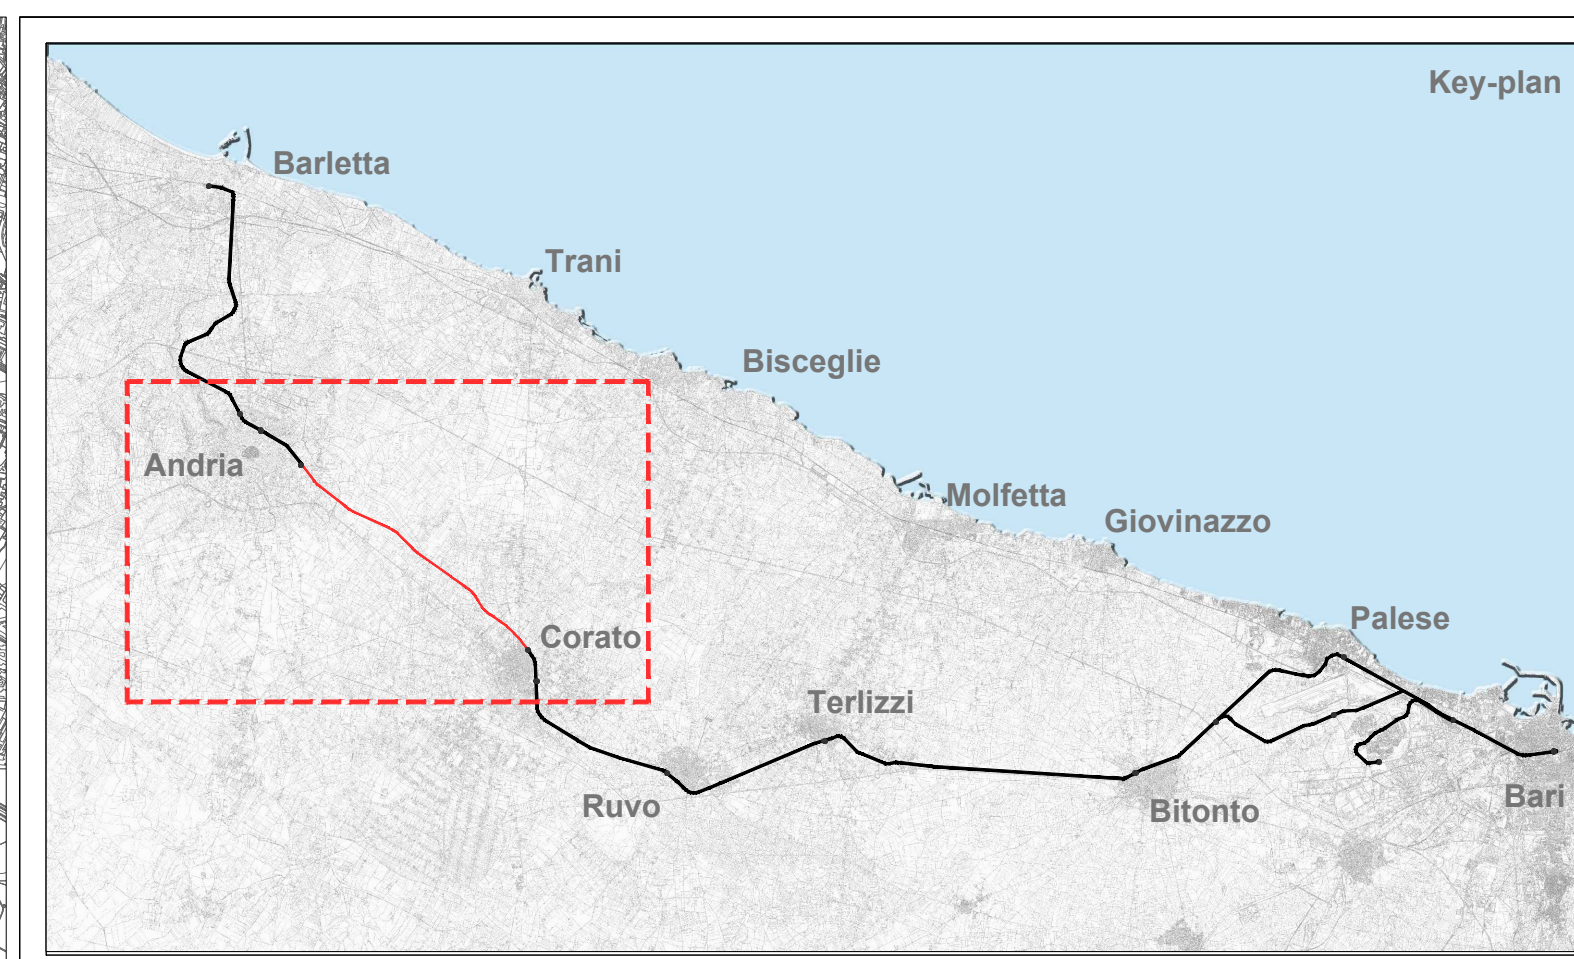

TRATTA OGGETTO DI INTERVENTO




Mims
Ministero delle infrastrutture
e della mobilità sostenibili

Nipote delle linee del fondo complementare ai fondi destinati
al potenziamento delle ferrovie regionali - D.M. n. 363 del 23/05/2021



REGIONE PUGLIA
DIPARTIMENTO MOBILITÀ - del 2018 del 13/12/2021

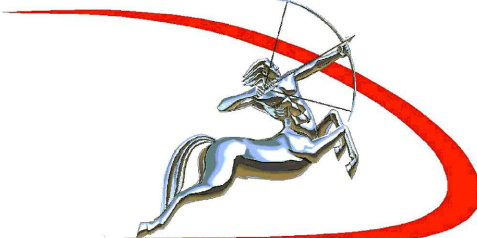

FERROTRAMVIARIA Spa

FERROTRAMVIARIA S.p.A. 00162 ROMA P. WINCKELMANN, 12 TEL 06 86210353
DIVISIONE INFRASTRUTTURA 70122 BARI PIAZZA ALDO MORO 5018 tel. 080/5299111 FAX 080/5235480
www.ferrotramviaria.it

RINNOVO DEL BINARIO ESISTENTE DELLA
TRATTA CORATO - ANDRIA

PROGETTO ESECUTIVO



Progettazione e Coordinamento

FERROTRAMVIARIA ENGINEERING SPA
P.IVA 00898931001

SEDE CENTRALE
00162 ROMA
P. WINCKELMANN 12

UNITÀ LOCALE
70123 BARI
VIA NAPOLI 161

DIRETTORE TECNICO
ING. ANTONIO DI LEO



INGEGNERE
ANTONIO
DI LEO
Sez. A/6209
RI CIVILE ASSENTE
SU INFORMATICA
PROVINCIA DI BARI

PROGETTISTA E COORDINATORE
DELLE PRESTAZIONI SPECIALISTICHE
ING. ANTONIO DI LEO

COORDINATORE SICUREZZA PROGETTAZIONE
ING. NICOLA ATTOLICO

GEOLOGO
PROF. ING. LUIGI MONTERISI

TECNICO COMPETENTE IN ACUSTICA
ING. LUIGI B. VERZILLO

ELABORATI GRAFICI DI INQUADRAMENTO

Corografia di inquadramento

PE 01 EG - COR 01 A

SCALA	1:25000	DATA EMISSIONE			19/04/2022
REV.	Data	Descrizione	Redatto	Controllato	Approvato
A	19/04/2022	Emissione	Arch.E. Lazzarino	Arch.E. Lazzarino	Ing. Antonio Di Leo

FILES: PE01EG_COR_01_02A.dwg