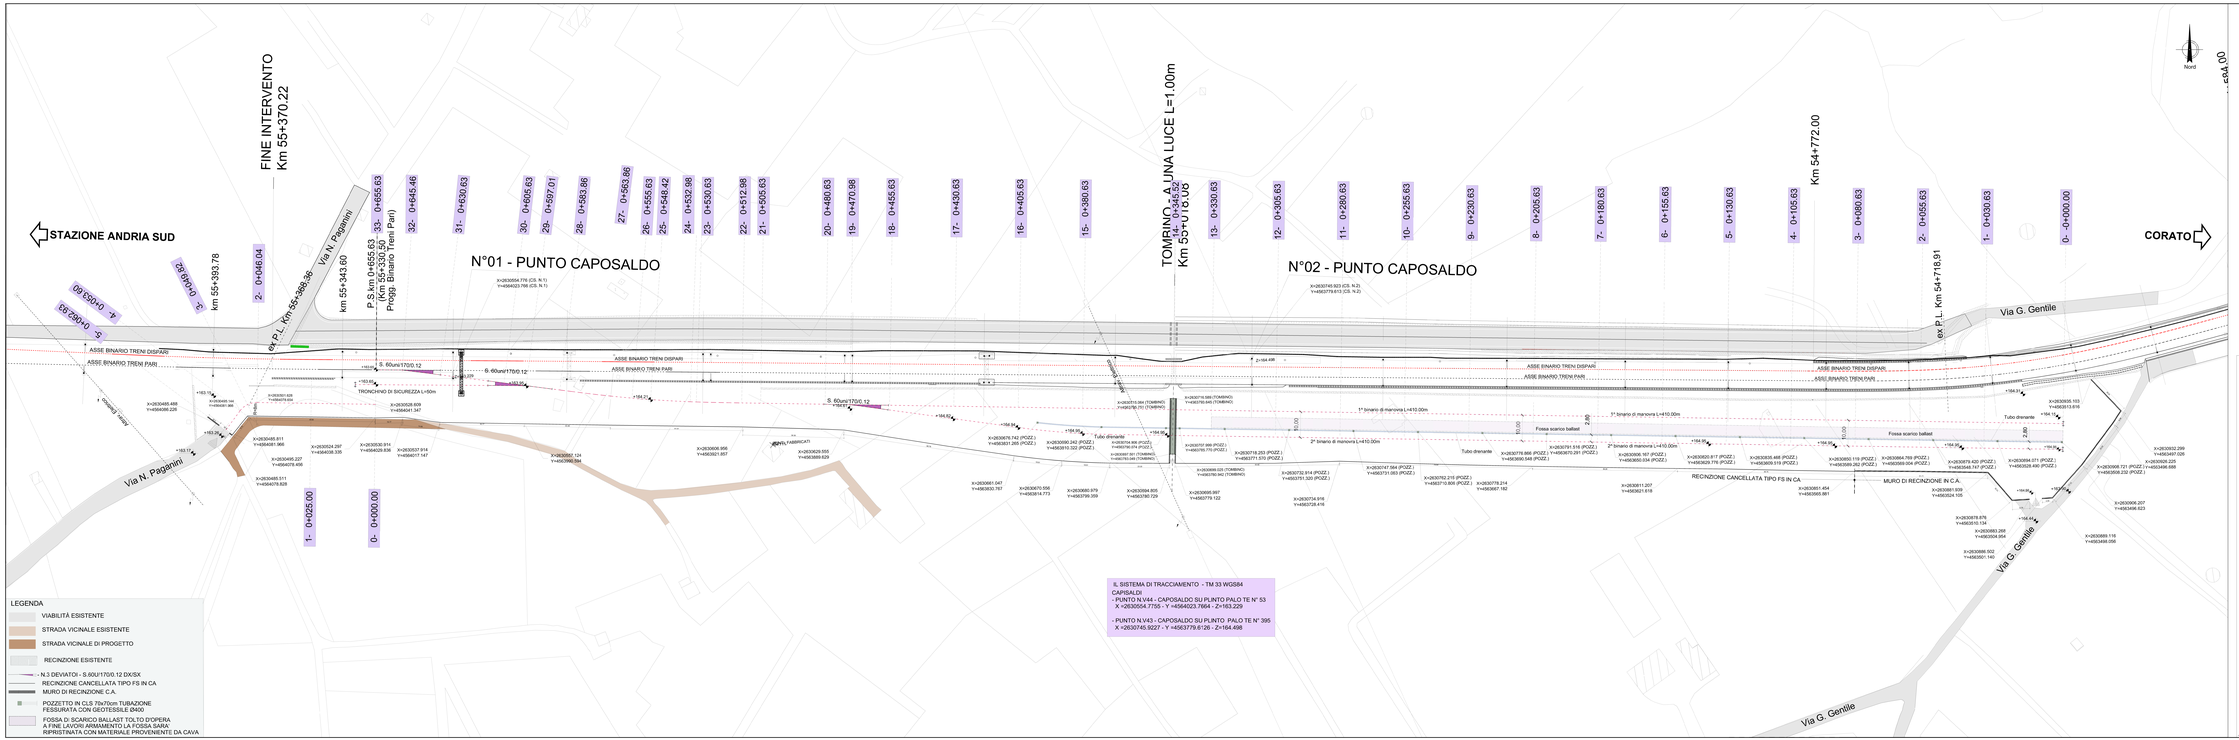

IL SISTEMA DI TRACCIAMENTO - TM 33 WGS84
CAPISALDI
- PUNTO N.V44 - CAPOSALDO SU PUNTO PALO TE N° 53
X =2630554.7755 - Y =4564023.7664 - Z=163.229

- PUNTO N.V43 - CAPOSALDO SU PUNTO PALO TE N° 395
X =2630745.9227 - Y =4563778.6126 - Z=164.498

Mims
Ministero delle Infrastrutture e dei Trasporti
Opere civili e ferroviarie - Sistemi di trasporto rapido di massa - Gallerie e infrastrutture sotterranee - Geotecnica e fondazioni - Ponti e viadotti
DIREZIONE GENERALE PER LA VIGILANZA SULLE OPERE CONCESSIONATE

FERROTRAMVIARIA SpA
FERROTRAMVIARIA S.P.A. SEDE LEGALE E AMMINISTRATIVA: VIA DEL MARE 36 - 70122 BARI
CF/REGISTRO IMPRESE BARI: 05567150967 - REA: BA - 1883205 - P.I.: IT-05567150967
www.ferrotramviaria.it

RINNOVO DEL BINARIO ESISTENTE DELLA TRATTA CORATO - ANDRIA

PROGETTO ESECUTIVO

Progettazione e Coordinamento

FERROTRAMVIARIA INGEGNERIA SPA
V.LE CASTRO 20122 BARI
SEDE CENTRALE: 20122 BARI P. MICHELANGELO 11
UNITÀ LOCALE: 70124 BARI VIA NAPOLI 302
DIRETTORE TECNICO ING. ANTONIO DI UZO

ORDINE DEGLI INGEGNERI DELLA PROVINCIA DI BARI
ANTONIO DI UZO
Ingegnere
N. 2130
STATO DELL'ORDINE

PROGETTISTA E COORDINATORE DELLE PRESTAZIONI SPECIALISTICHE
ING. ANTONIO DI UZO

COORDINATORE SICUREZZA PROGETTAZIONE
ING. NICOLA ATANASIO

GEOLOGO
PROF. ING. LUIGI MONTESIGO

TECNICO COMPETENTE IN ACUSTICA
ING. LUIS G. VISSOLLI

OPERE CIVILI

AREA DI MANOVRA
PLANIMETRIA DI TRACCIAMENTO

PE 09 OC AM PLA 04 B

SCALA	1:500			DATA EMISSIONE	04/04/2022
REV.	Data	Descrizione	Redatto	Controllato	Approvato
0	22/06/2022	Emissione	Geom. Del Nunzio	Ing. Antonio Di Uzo	Ing. Antonio Di Uzo
1	05/05/2022	Aggiornamento a seguito verifica definitiva	Geom. Del Nunzio	Ing. Antonio Di Uzo	Ing. Antonio Di Uzo

FILE: PE 09 OC AM PLA 04 B.dwg

Copia cartacea