



PIANO TERRA
CENTRO ANTIVIOLENZA
(con quote) Rapp. 1:50

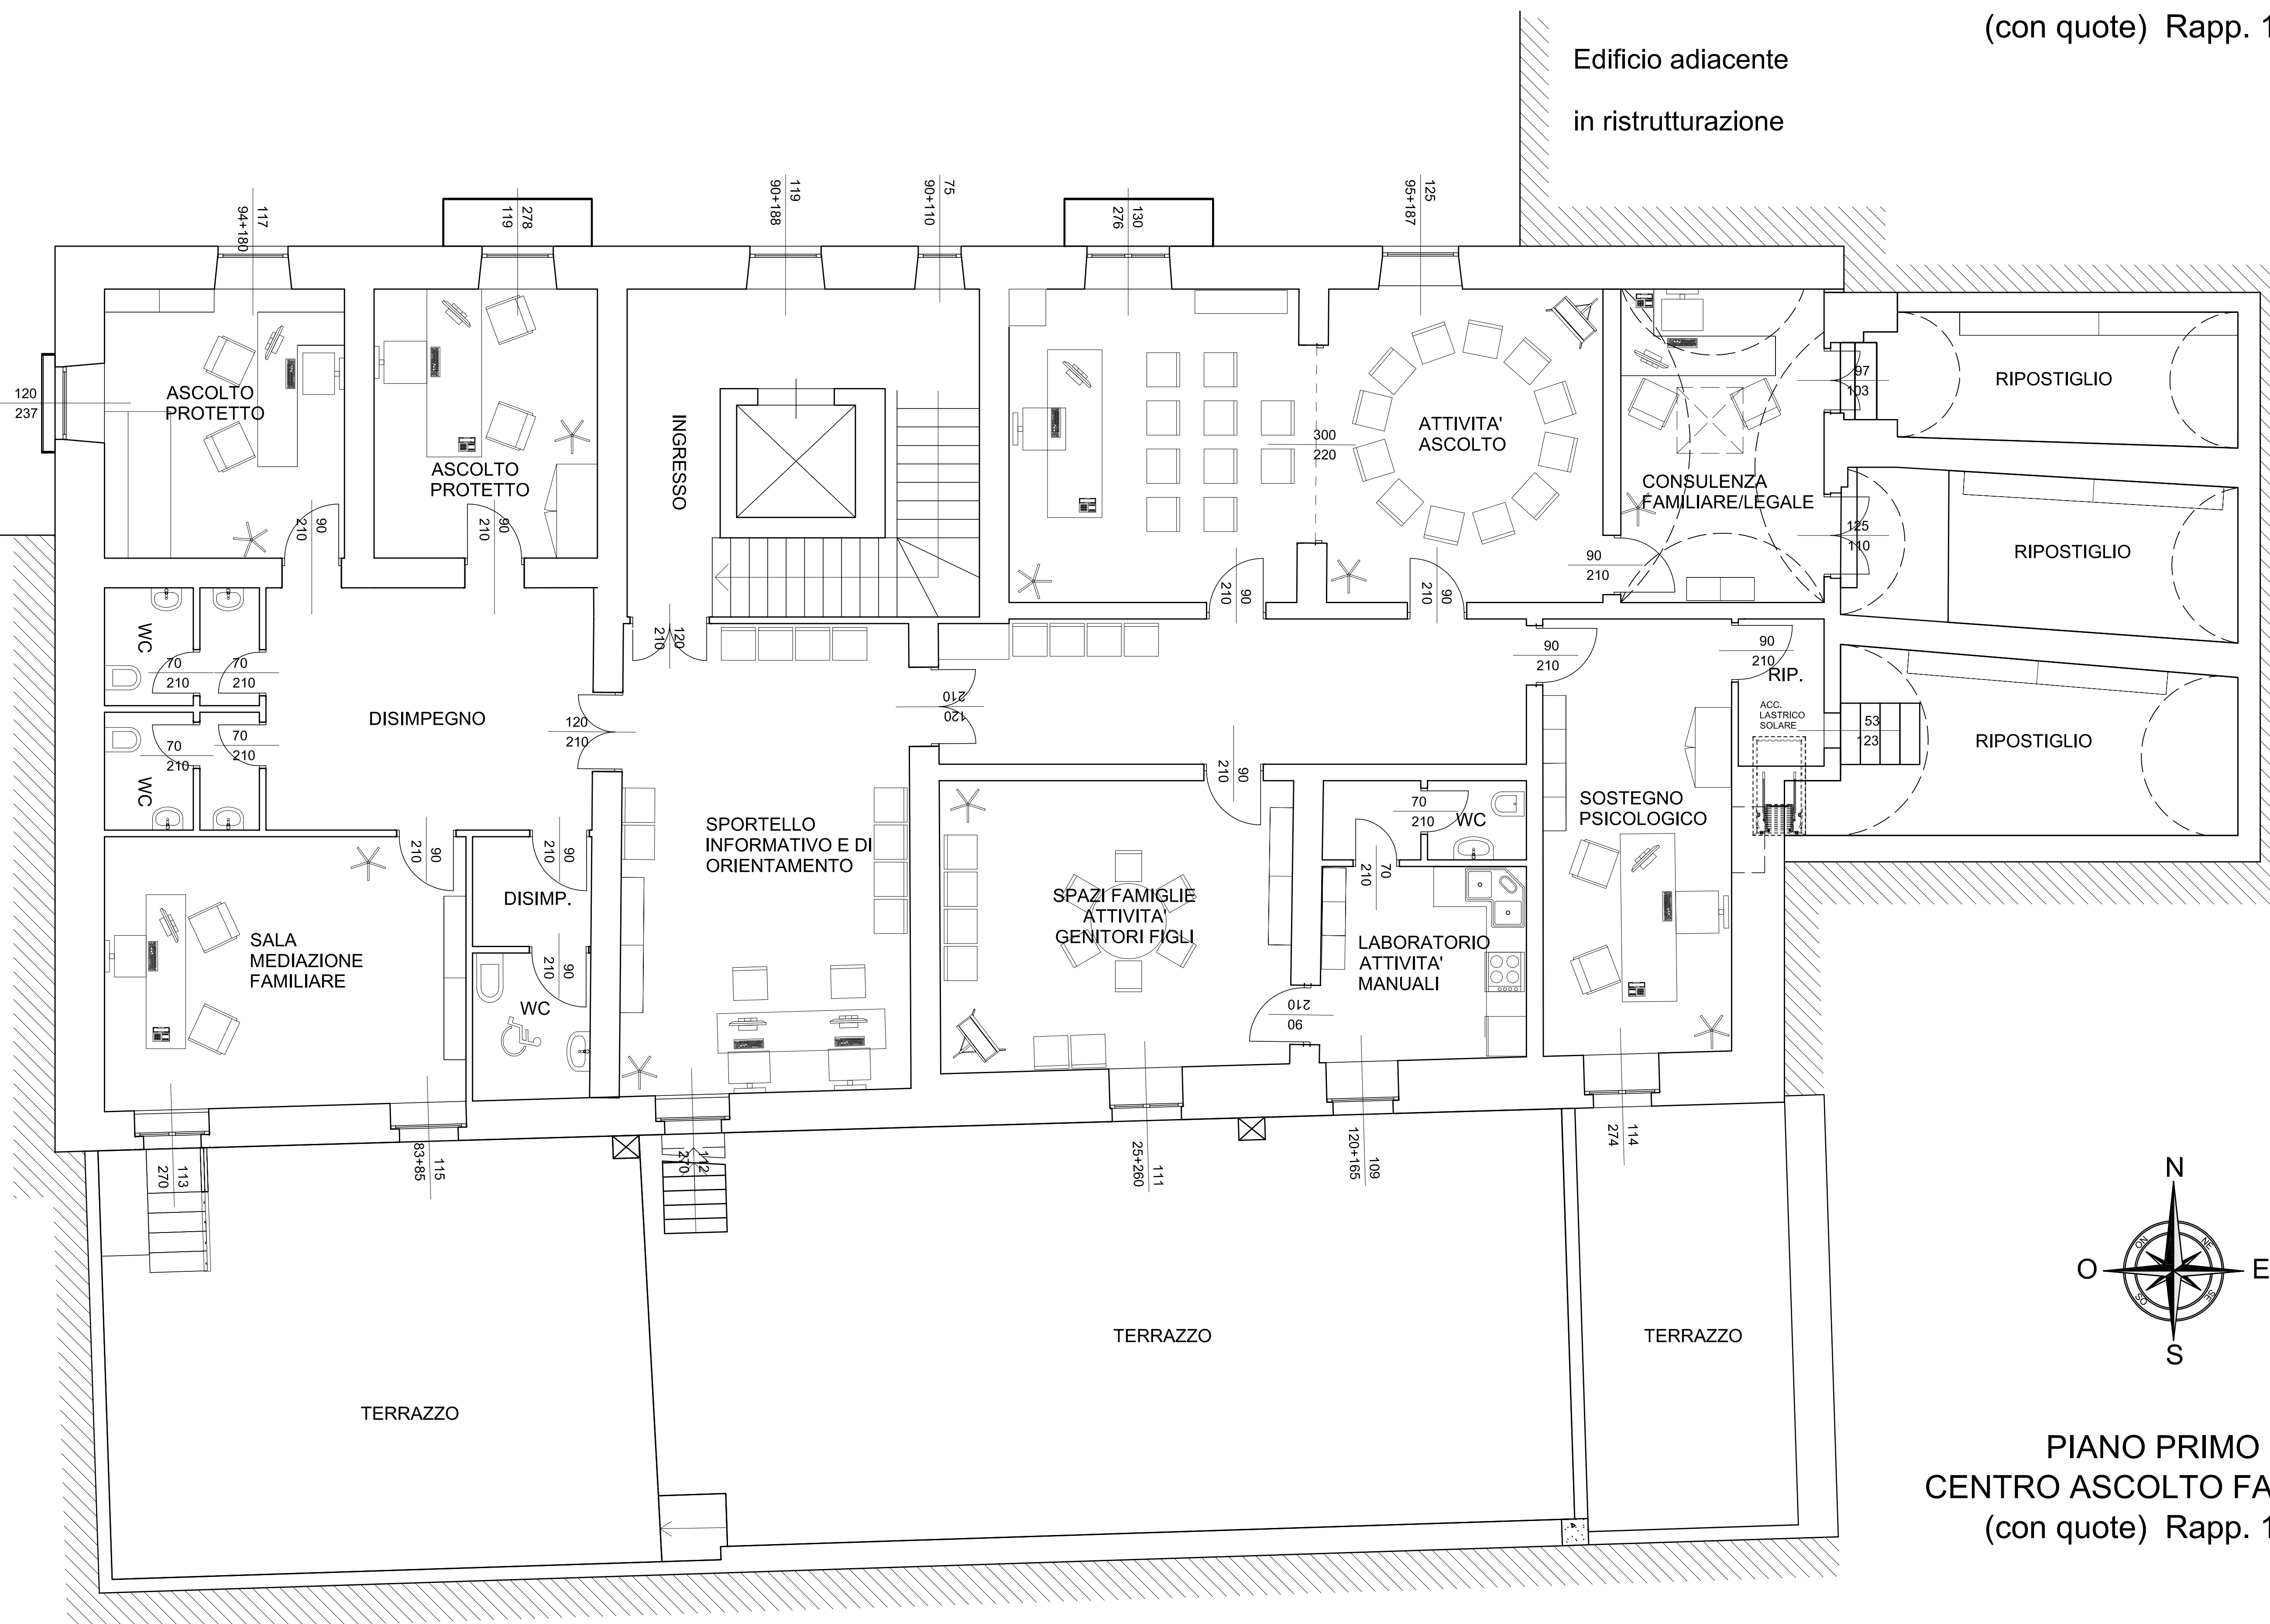

PIANO PRIMO
CENTRO ASCOLTO FAMIGLIE
(con quote) Rapp. 1:50

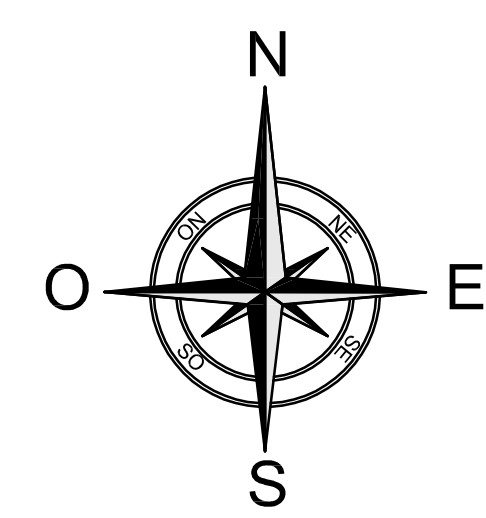

COMUNE DI ANDRIA

Ristrutturazione ed adeguamento dell'immobile di proprietà del Comune di Andria sito in Piazza Sant'Agostino per la destinazione dello stesso a sede di Centro di Ascolto per le Famiglie e servizi di sostegno alla famiglia e alla genitorialità ex art. 93 RR n.4/2007 e Centro Antiviolenza ex art. 107 RR n.4/2007.

PROGETTO DI VARIANTE

OGGETTO:
Progetto architettonico:
Pianta piano Terra e Primo piano
Distribuzione Arredi e Destinazioni d'uso

SIGLA ELABORATO
P3 Var

RAPPORTO: 1:50

NOME FILE: Andria P.2za S. Agostino/Elaborati gratuiti

I TECNICI:
PROGETTO ARCHITETTONICO E COORDINATRICE D.L.:
Arch. Anna Vella
c/o Soprintendenza Beni Architettonici
Piazza Federico II di Svevia n°4
70123 Bari
Tel: 080 5245540
eMail: anna.vella@beniculturali.it
PROGETTO STRUTTURE E D.L.:
Ing. Carlo Palma
Ing. Francesco Rotondella
Ing. Annalia Palma
Via Nicola de Roggiero N°61
76125 Trani
Telefono: +39 0883 486907
Fax: +39 0883 486908
eMail: palmaengineering@tiscali.it
website: www.palmaengineering.it
SICUREZZA "C.S.E.":
Arch. Marco Corallo
Via G. Amendola n°6
76123 Andria (BT)
Tel./Fax: +39 0883 541022
eMail: marco.corallo@libero.it
PROGETTO IMPIANTI E SICUREZZA "C.S.P.":
Ing. Carlo Alberto Viganotti
Viale Pio XI n°31
70056 Molfetta (BA)
Tel./Fax: +39 0880 3976200
eMail: viganottialberto@libero.it
D.L. IMPIANTI:
Ing. Giuseppe Lopetusco
c/o Ufficio LL.PP. Comune di Andria
Piazza Trieste Trento
76123 Andria (BT)
Fax: +39 0883 290428
eMail: g.lopetusco@comune.andria.bt.it

IMPRESA ESECUTRICE:
A.T.I. "GRAL COSTRUZIONI S.r.l. UNIPERSONALE - TCE
TECNOLOGIE COSTRUTTIVE EDILI - GIANFELICI MAURIZIO"
Via del Formaccio n°18, 00062 Bracciano (RM)
Tel./Fax: +39 06 98860648
eMail: 32309.rm00@postepcc.cassaedile.it

RESPONSABILE DEL PROCEDIMENTO: Ing. Santola Quacquarelli
DIRIGENTE U.T.C.: Ing. Santola Quacquarelli
VISTI DEGLI ENTI COMPETENTI

DATA