

## Provincia Barletta Andria Trani

|         |              |
|---------|--------------|
| tavola: | <b>0.10c</b> |
|---------|--------------|

|                                           |
|-------------------------------------------|
| Committenti:<br>ARTEDIL COSTRUZIONI S.a.s |
|-------------------------------------------|



**ARTEDIL COSTRUZIONI**  
di REGANO VINCENZO & C. s.a.s.  
Via Cimara, 52 - 76123 ANDRIA (BT)  
Partita I.V.A. 05699250725

ORDINE DEGLI INGEGNERI  
 INGEGNERE  
**ANTONIO RECCHIA**  
 022 A-415  
 IN CIVILE E PENITALE  
 DI INDUSTRIALE  
 DI INFORMAZIONE  
 PROVINCIA BARLETTI - ANDRIA

DATA : \_\_\_\_\_

Collaborazione Tecnica: dott. ing. TONDOLO Antonio

Scala 1:200

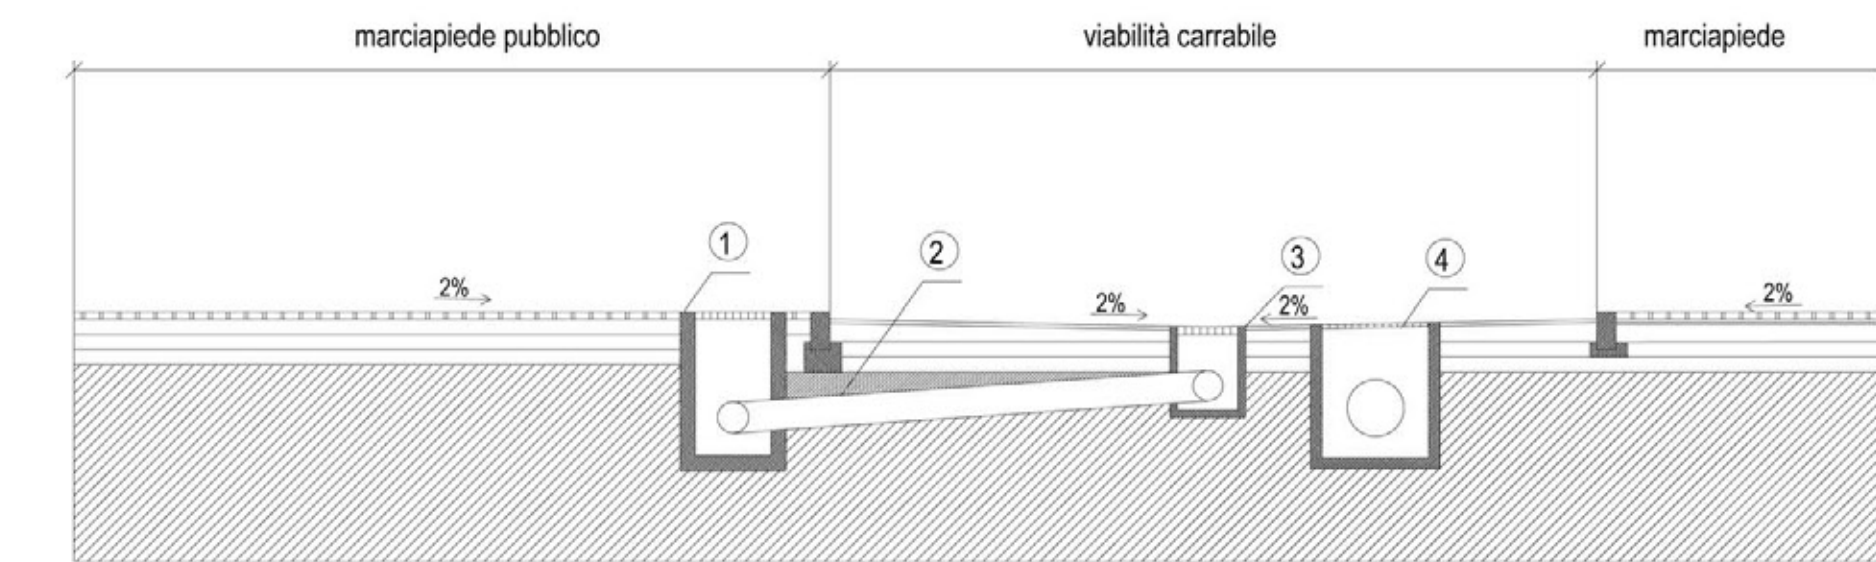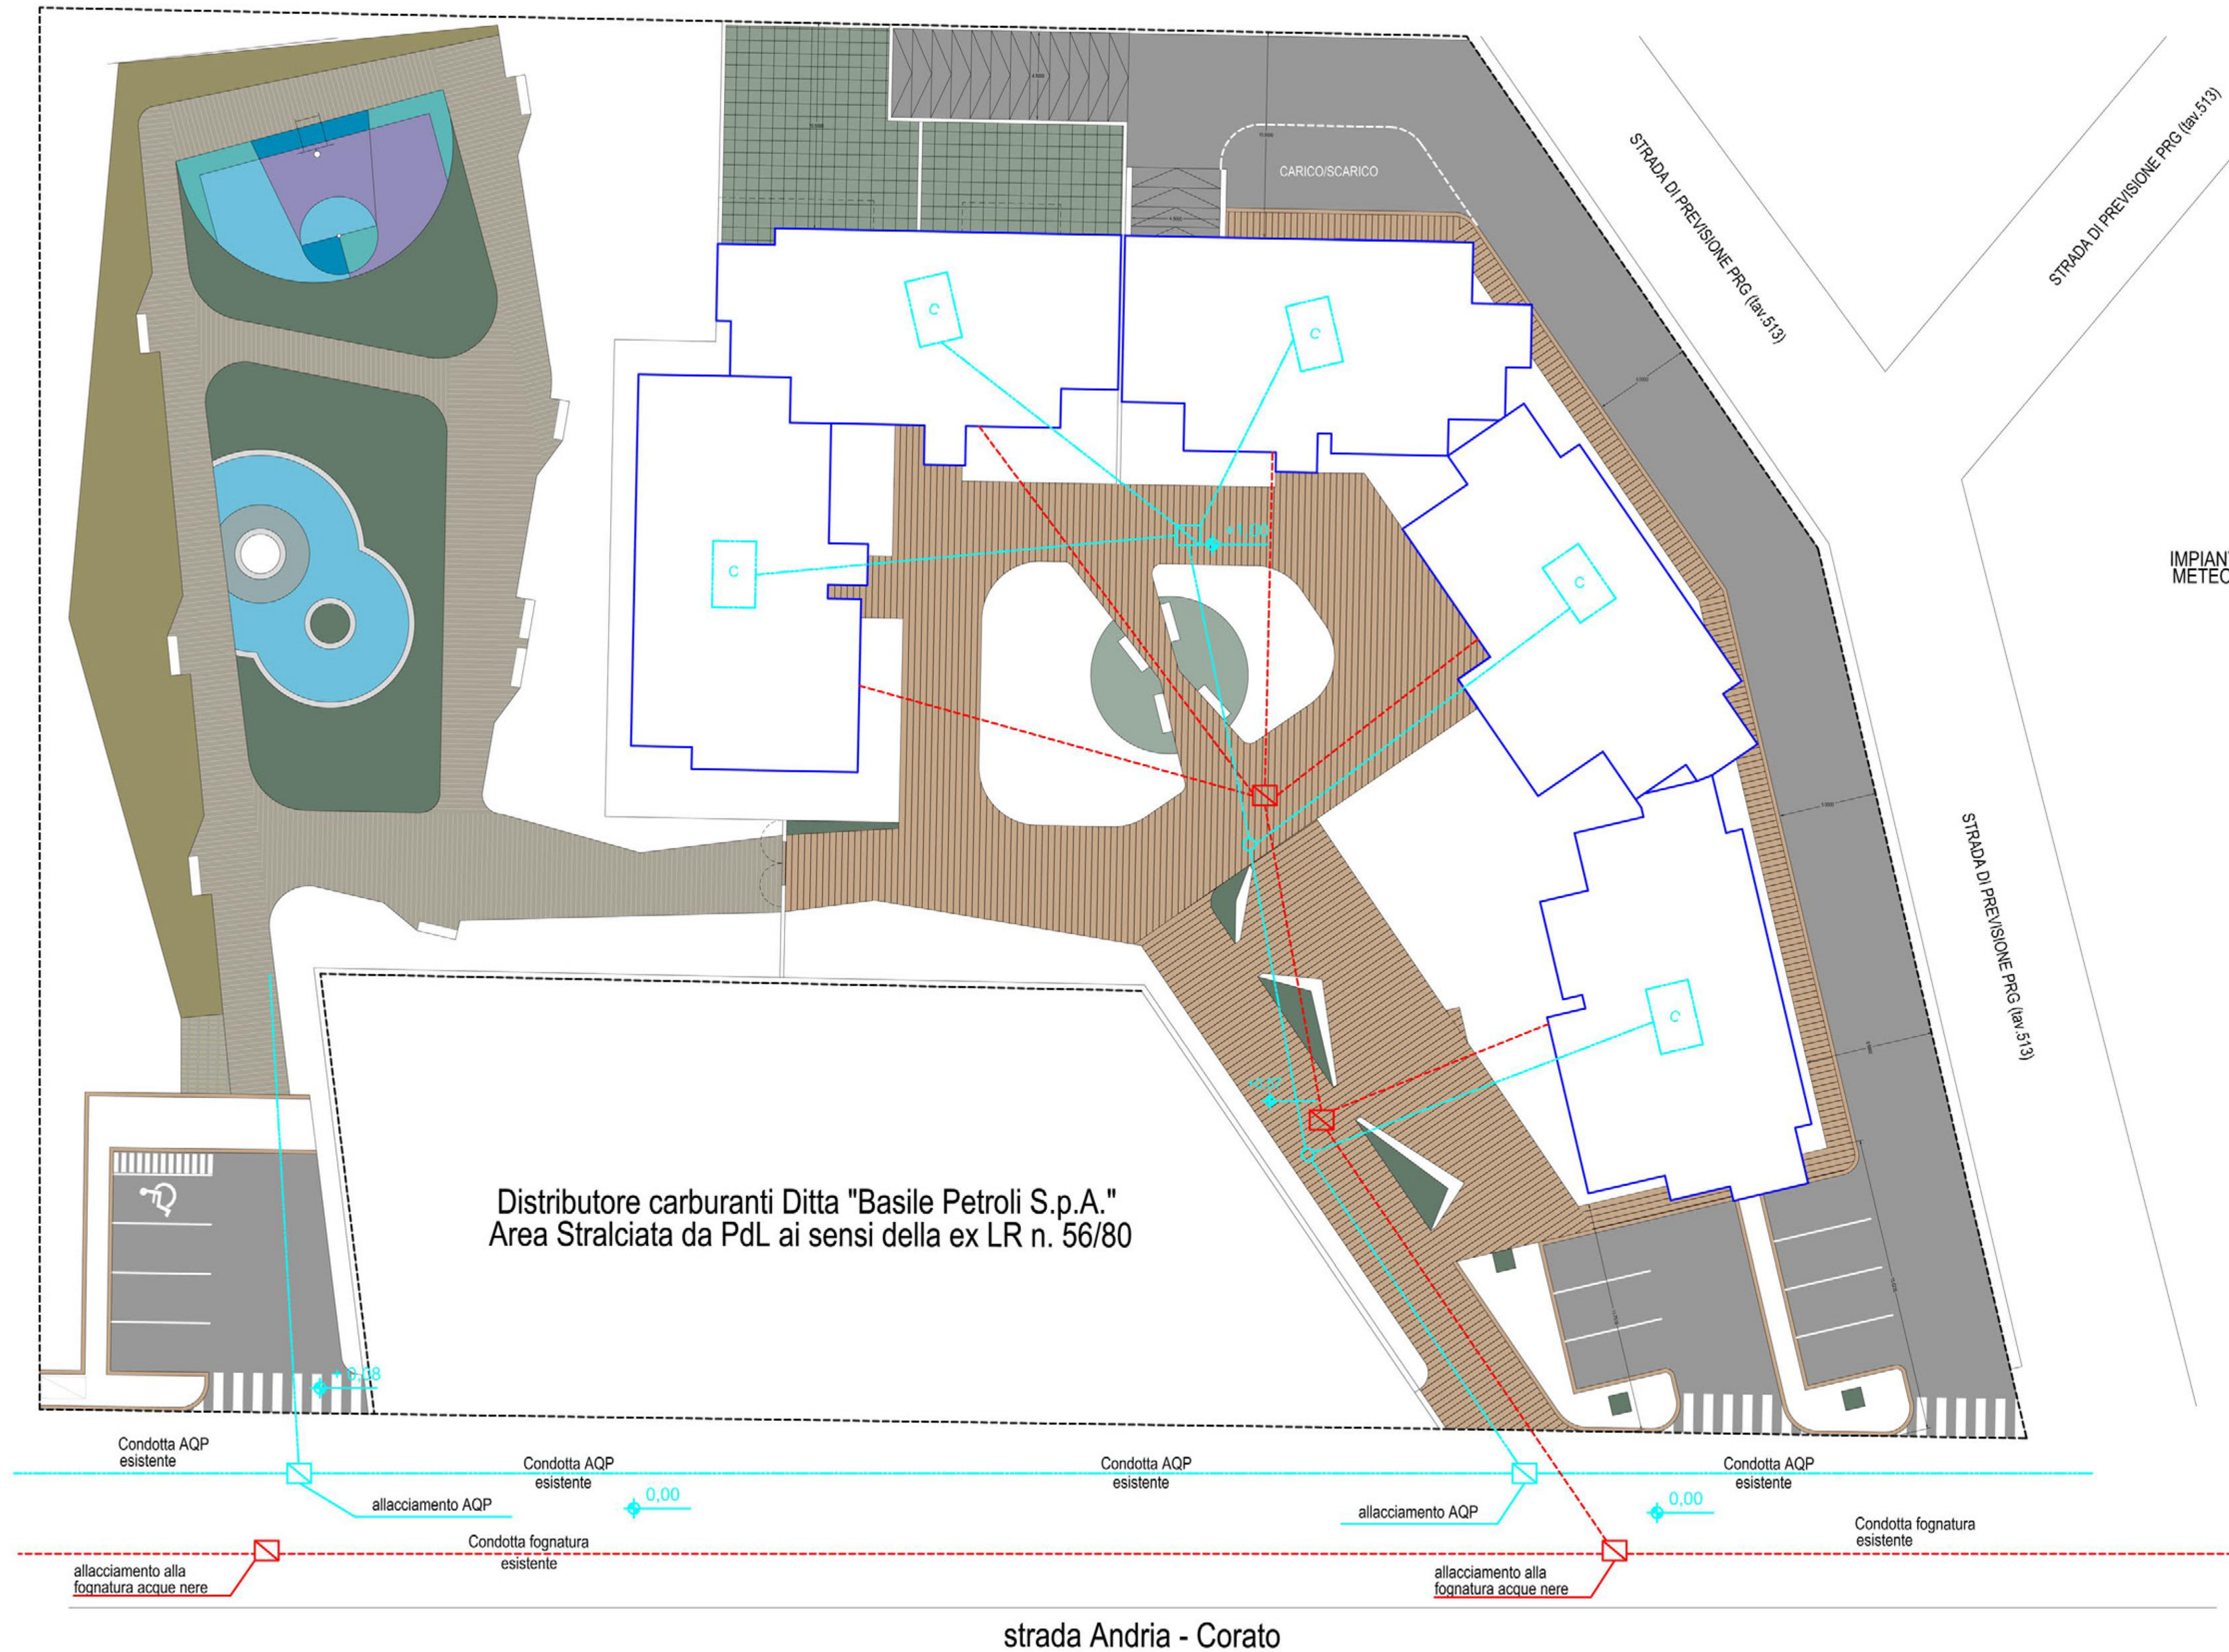

- 1- Pozzetto di ispezione in c.c.a.
- 2- Condotta in PVC per la raccolta e l'allontanamento delle acque meteoriche
- 3- Caditoia
- 4- Pozzetto di ispezione
- 5- Condotta in PVC per la raccolta e l'allontanamento delle acque nere

IMPIANTO DI TRATTAMENTO DELL'ACQUA  
METEORICA DI DILAVAMENTO

— nuova linea  
acqua bianca



Caditoie



nuovo pozzetto  
acqua bianca



Cisterna recupero acque