
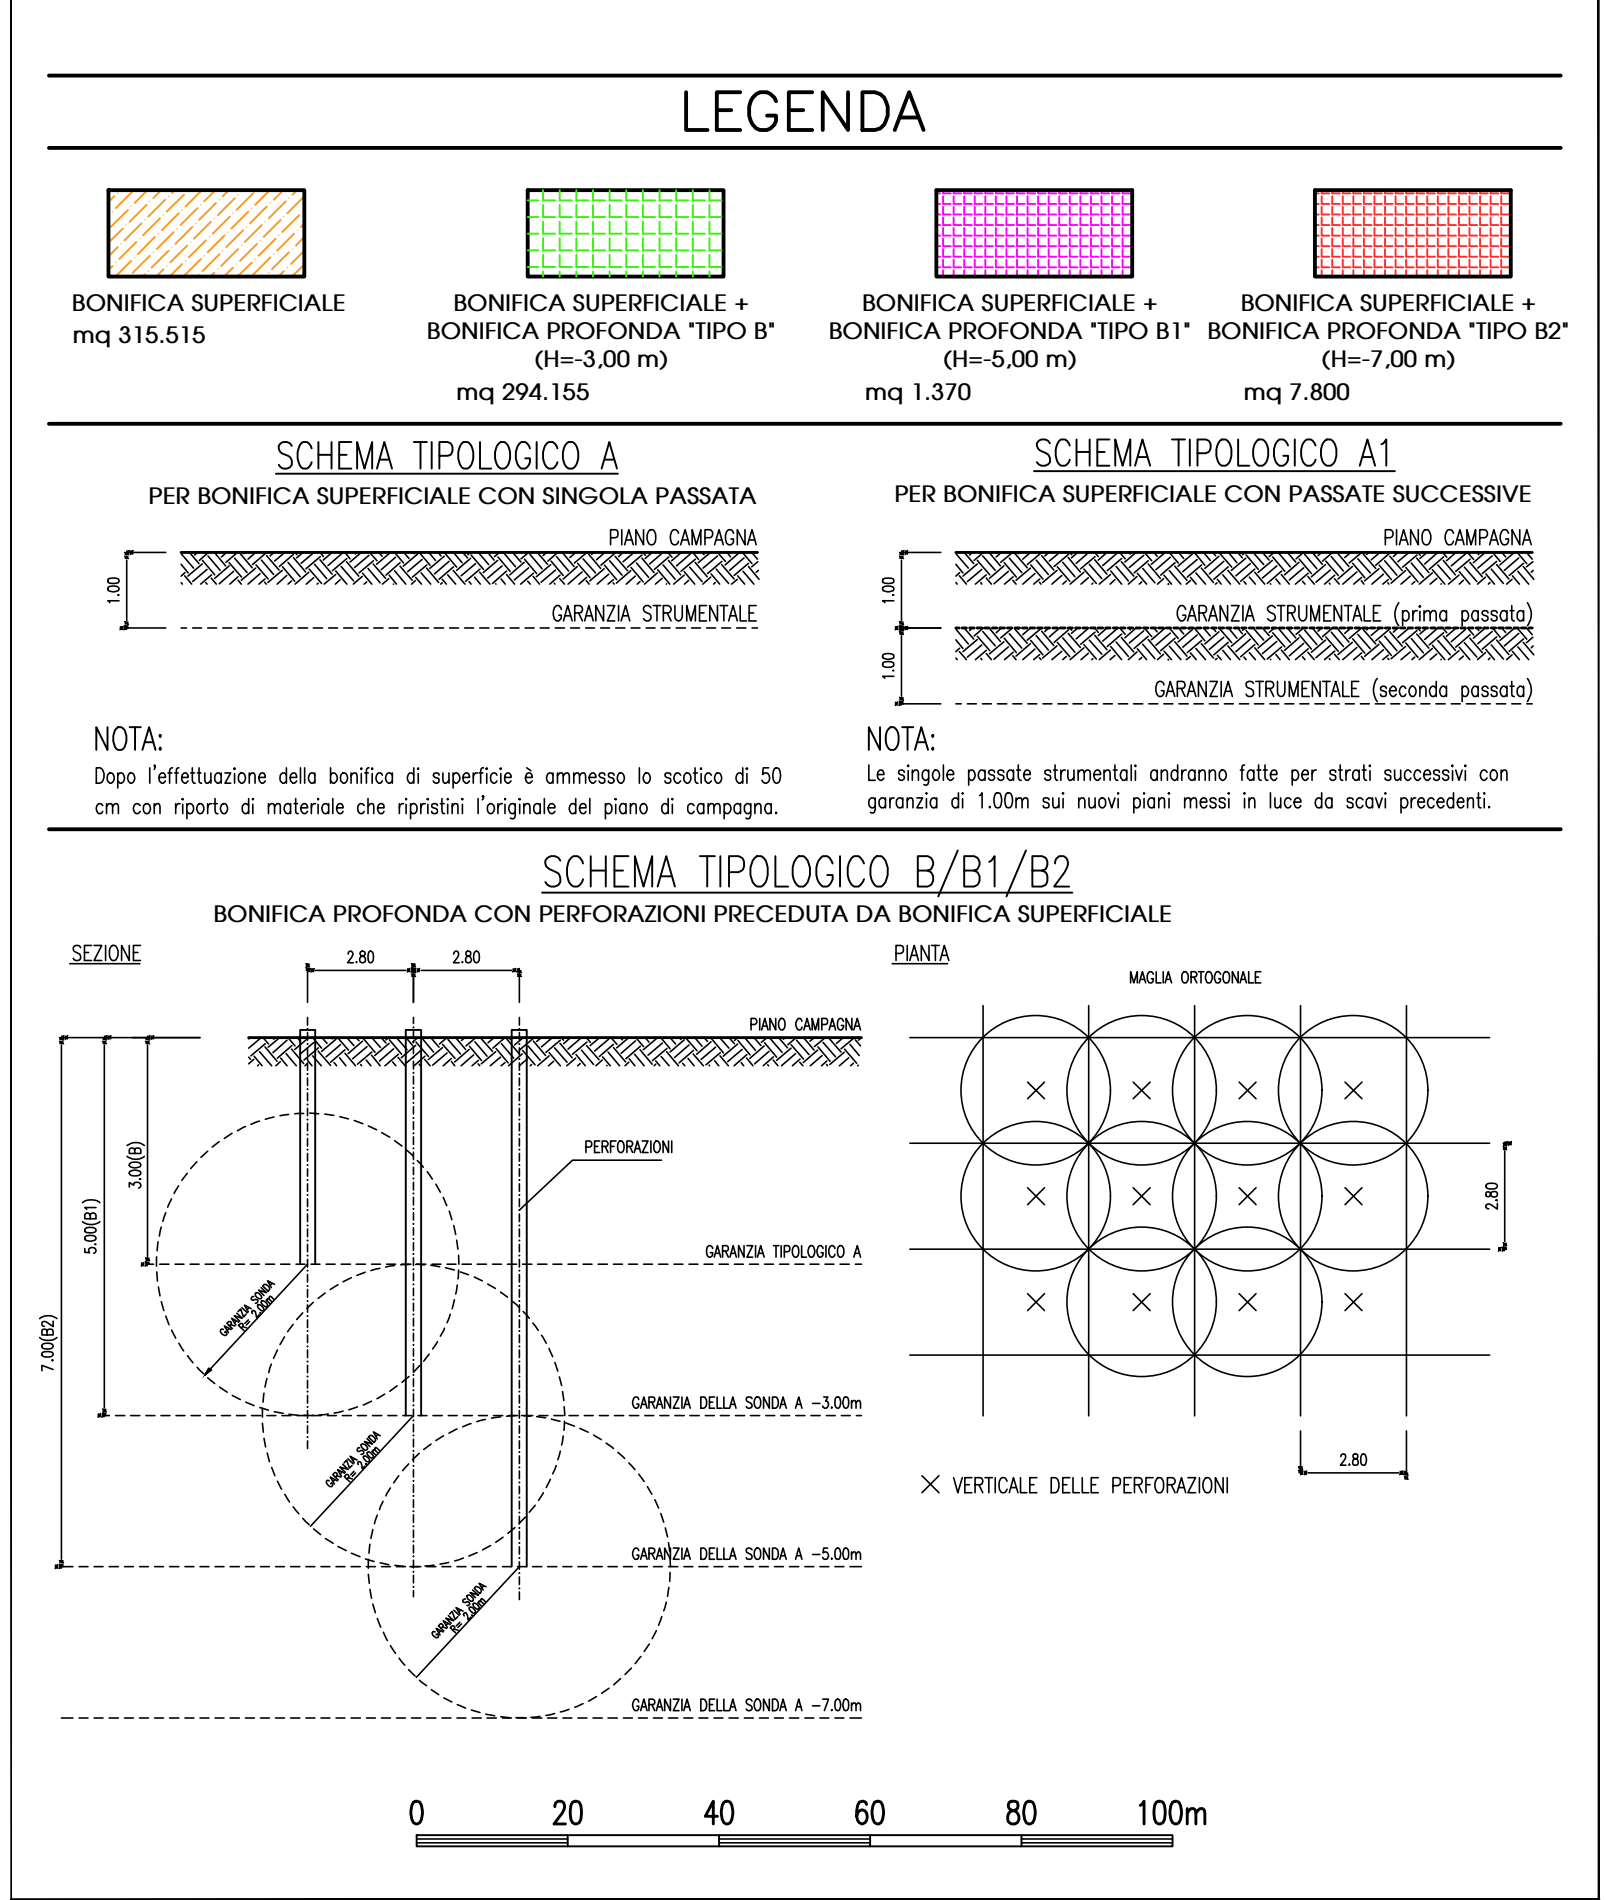


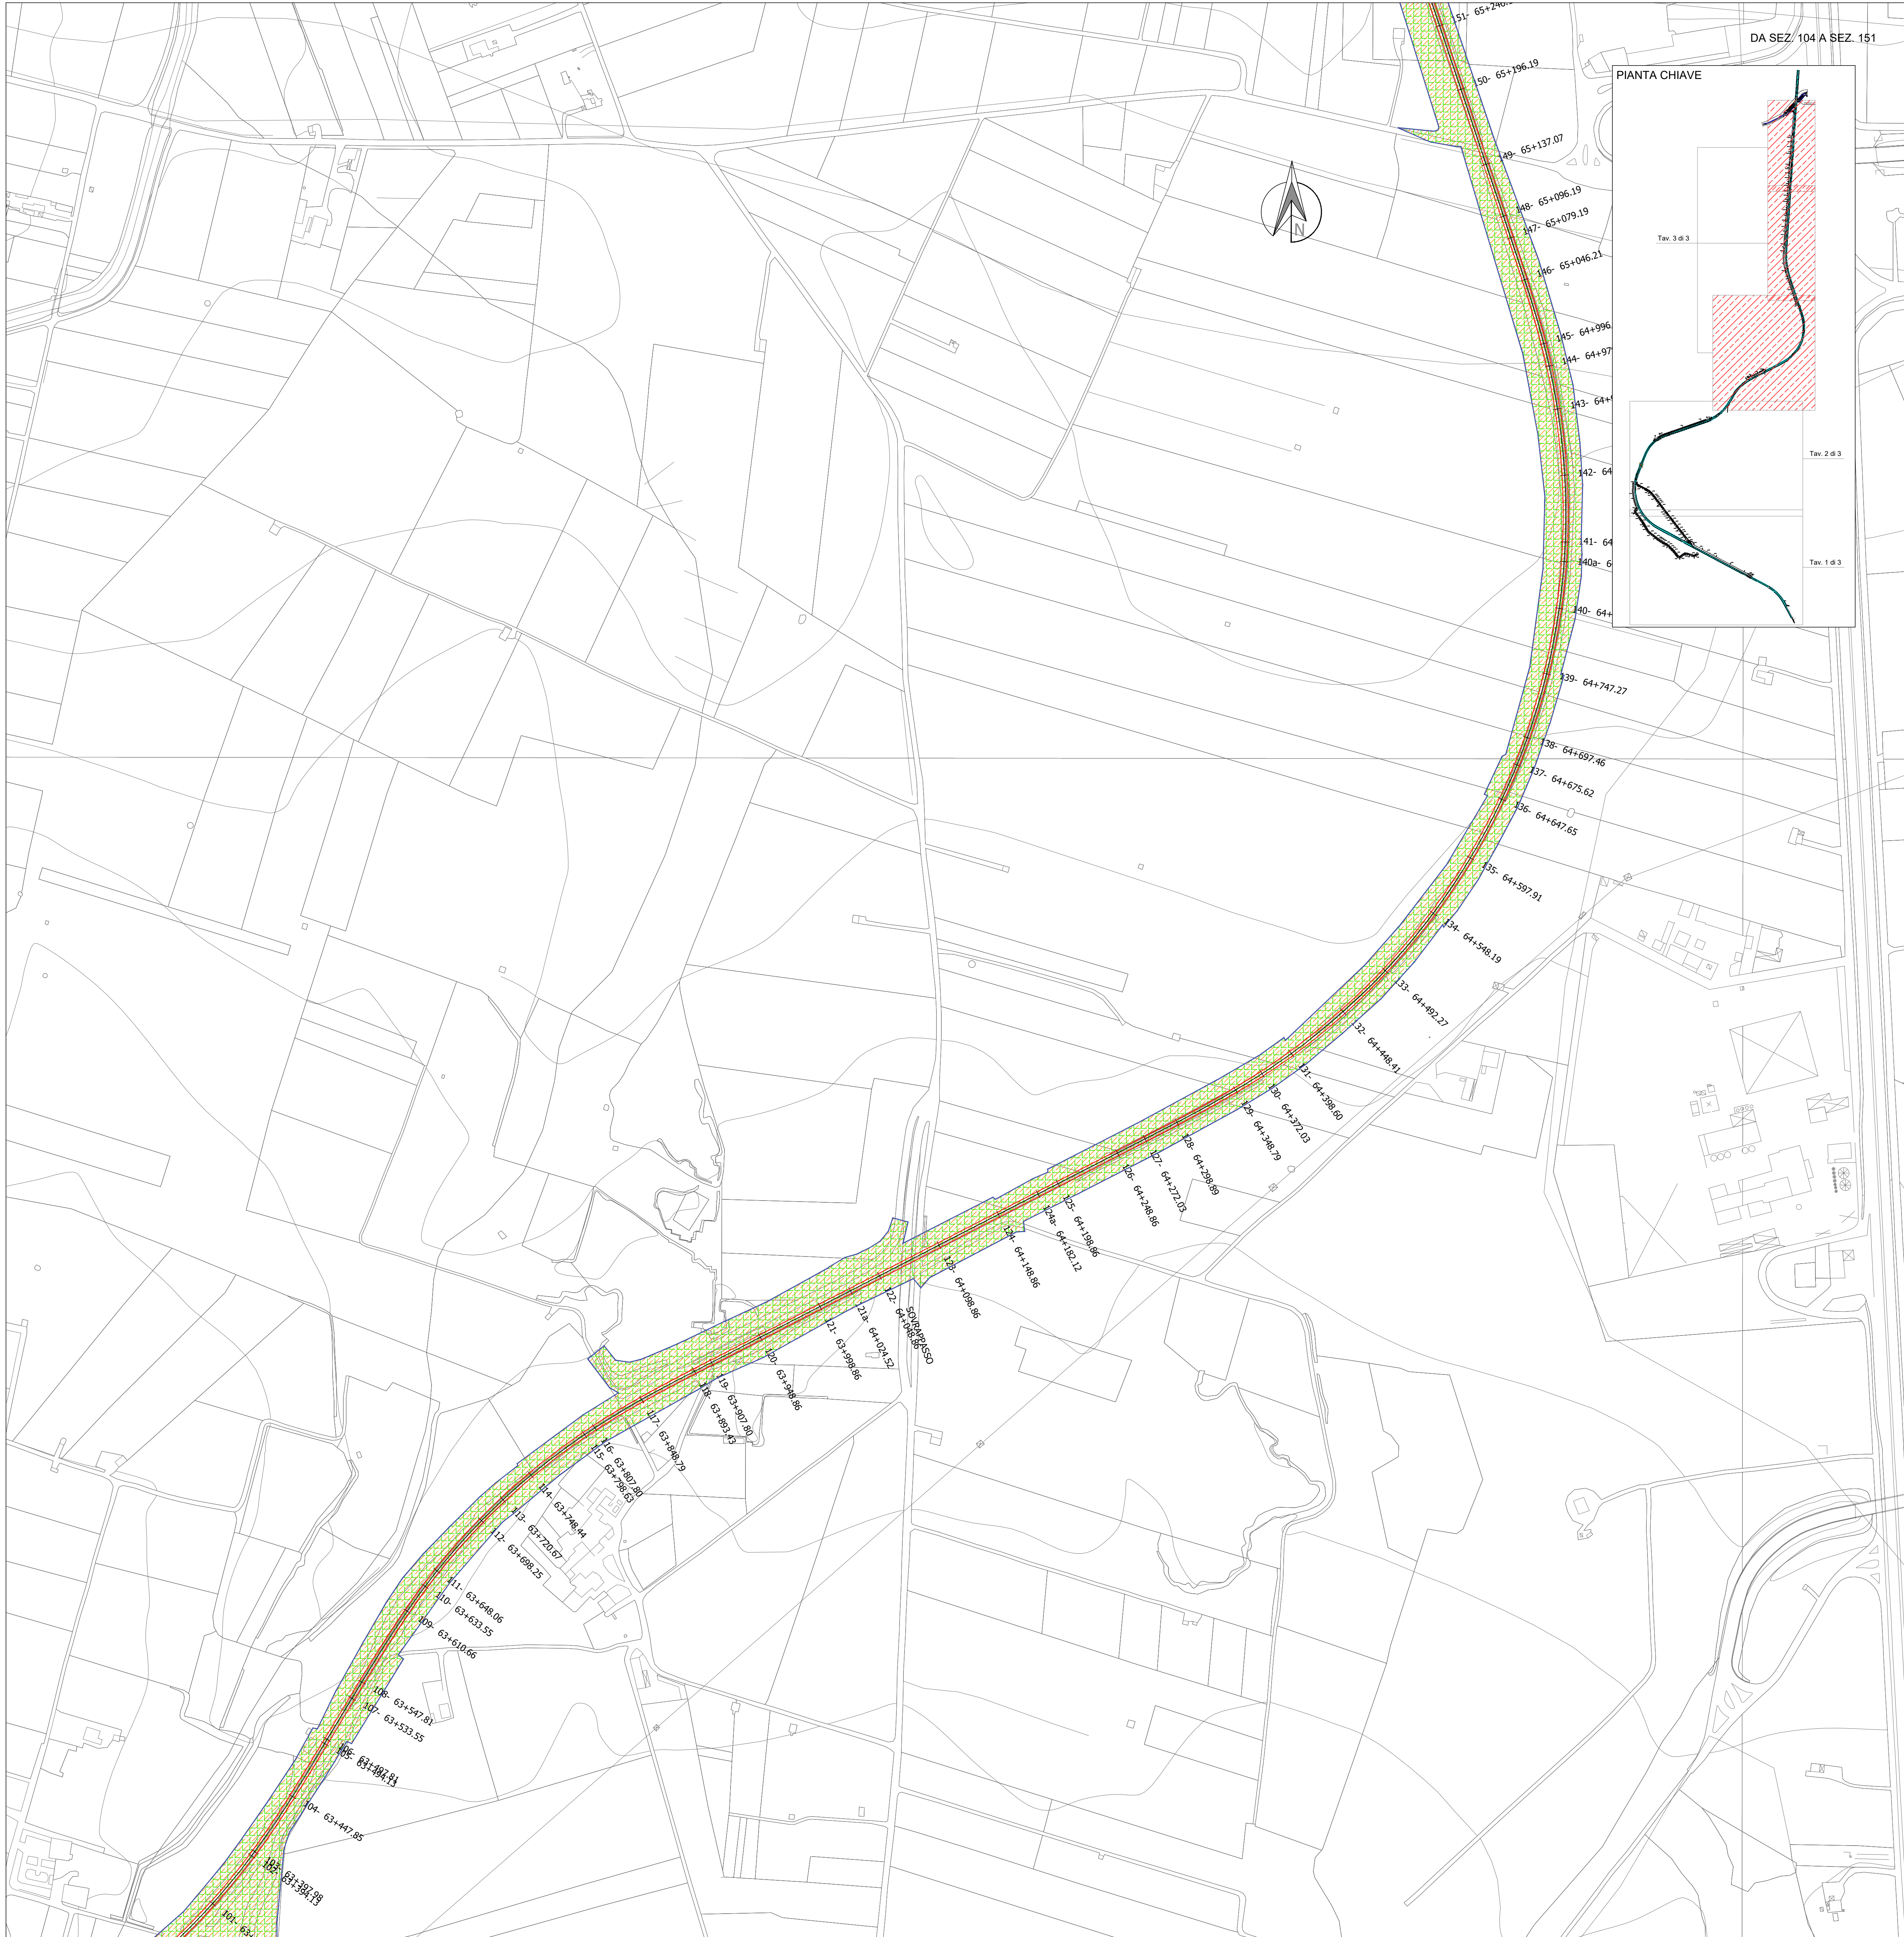

Mims
Ministero delle Infrastrutture e della Mobilità Sostenibile

REGIONE ABRUZZO

FERROTRAMVIARIA SpA

FERROTRAMVIARIA S.p.A. - 00142 ROMA - VIA CASSINIANA, 13 - 00142 ROMA
DIREZIONE REGIONALE: 00142 ROMA - VIA CASSINIANA, 13 - 00142 ROMA

RADDOPPIO DELLA TRATTA ANDRIA - BARLETTA

PROGETTO DEFINITIVO

Progettazione e Coordinamento

FERROTRAMVIARIA ENGINEERING SPA
P. VIA CASSINIANA, 13
00142 ROMA

SEDE CENTRALE
00142 ROMA
P. VIA CASSINIANA, 13

UNITÀ LOCALE
00142 ROMA
P. VIA CASSINIANA, 13

DIRETTORE TECNICO
ING. ANTONIO DI LEO

PROGETTISTA E COORDINATORE DELLA PROIEZIONE GRAFICHE
ING. ANTONIO DI LEO

COORDINATORE SCIENTIFICO PROIEZIONE
ING. ANTONIO DI LEO

SECONDO
PROF. ING. LUIGI MORENTE

ARCHITETTO
DOT. MICHELE SCICCO

TECNICO COMPETENZE IN ABRUZZO
ING. LUIGI MORENTE

ELABORATI GRAFICI DI INQUADRAMENTO

Planimetria ingombro di progetto con B.O.E. - 3 di 3

PD 01 EG - PLA 03 A

SCALA 1:2000

DATA ELABORAZIONE 30/09/2022

ING. DATA DESCRIZIONE INVENTARI CONSEGNA APPROVAZIONE

PROGETTO DI EG - PLA 01 - 03 A