



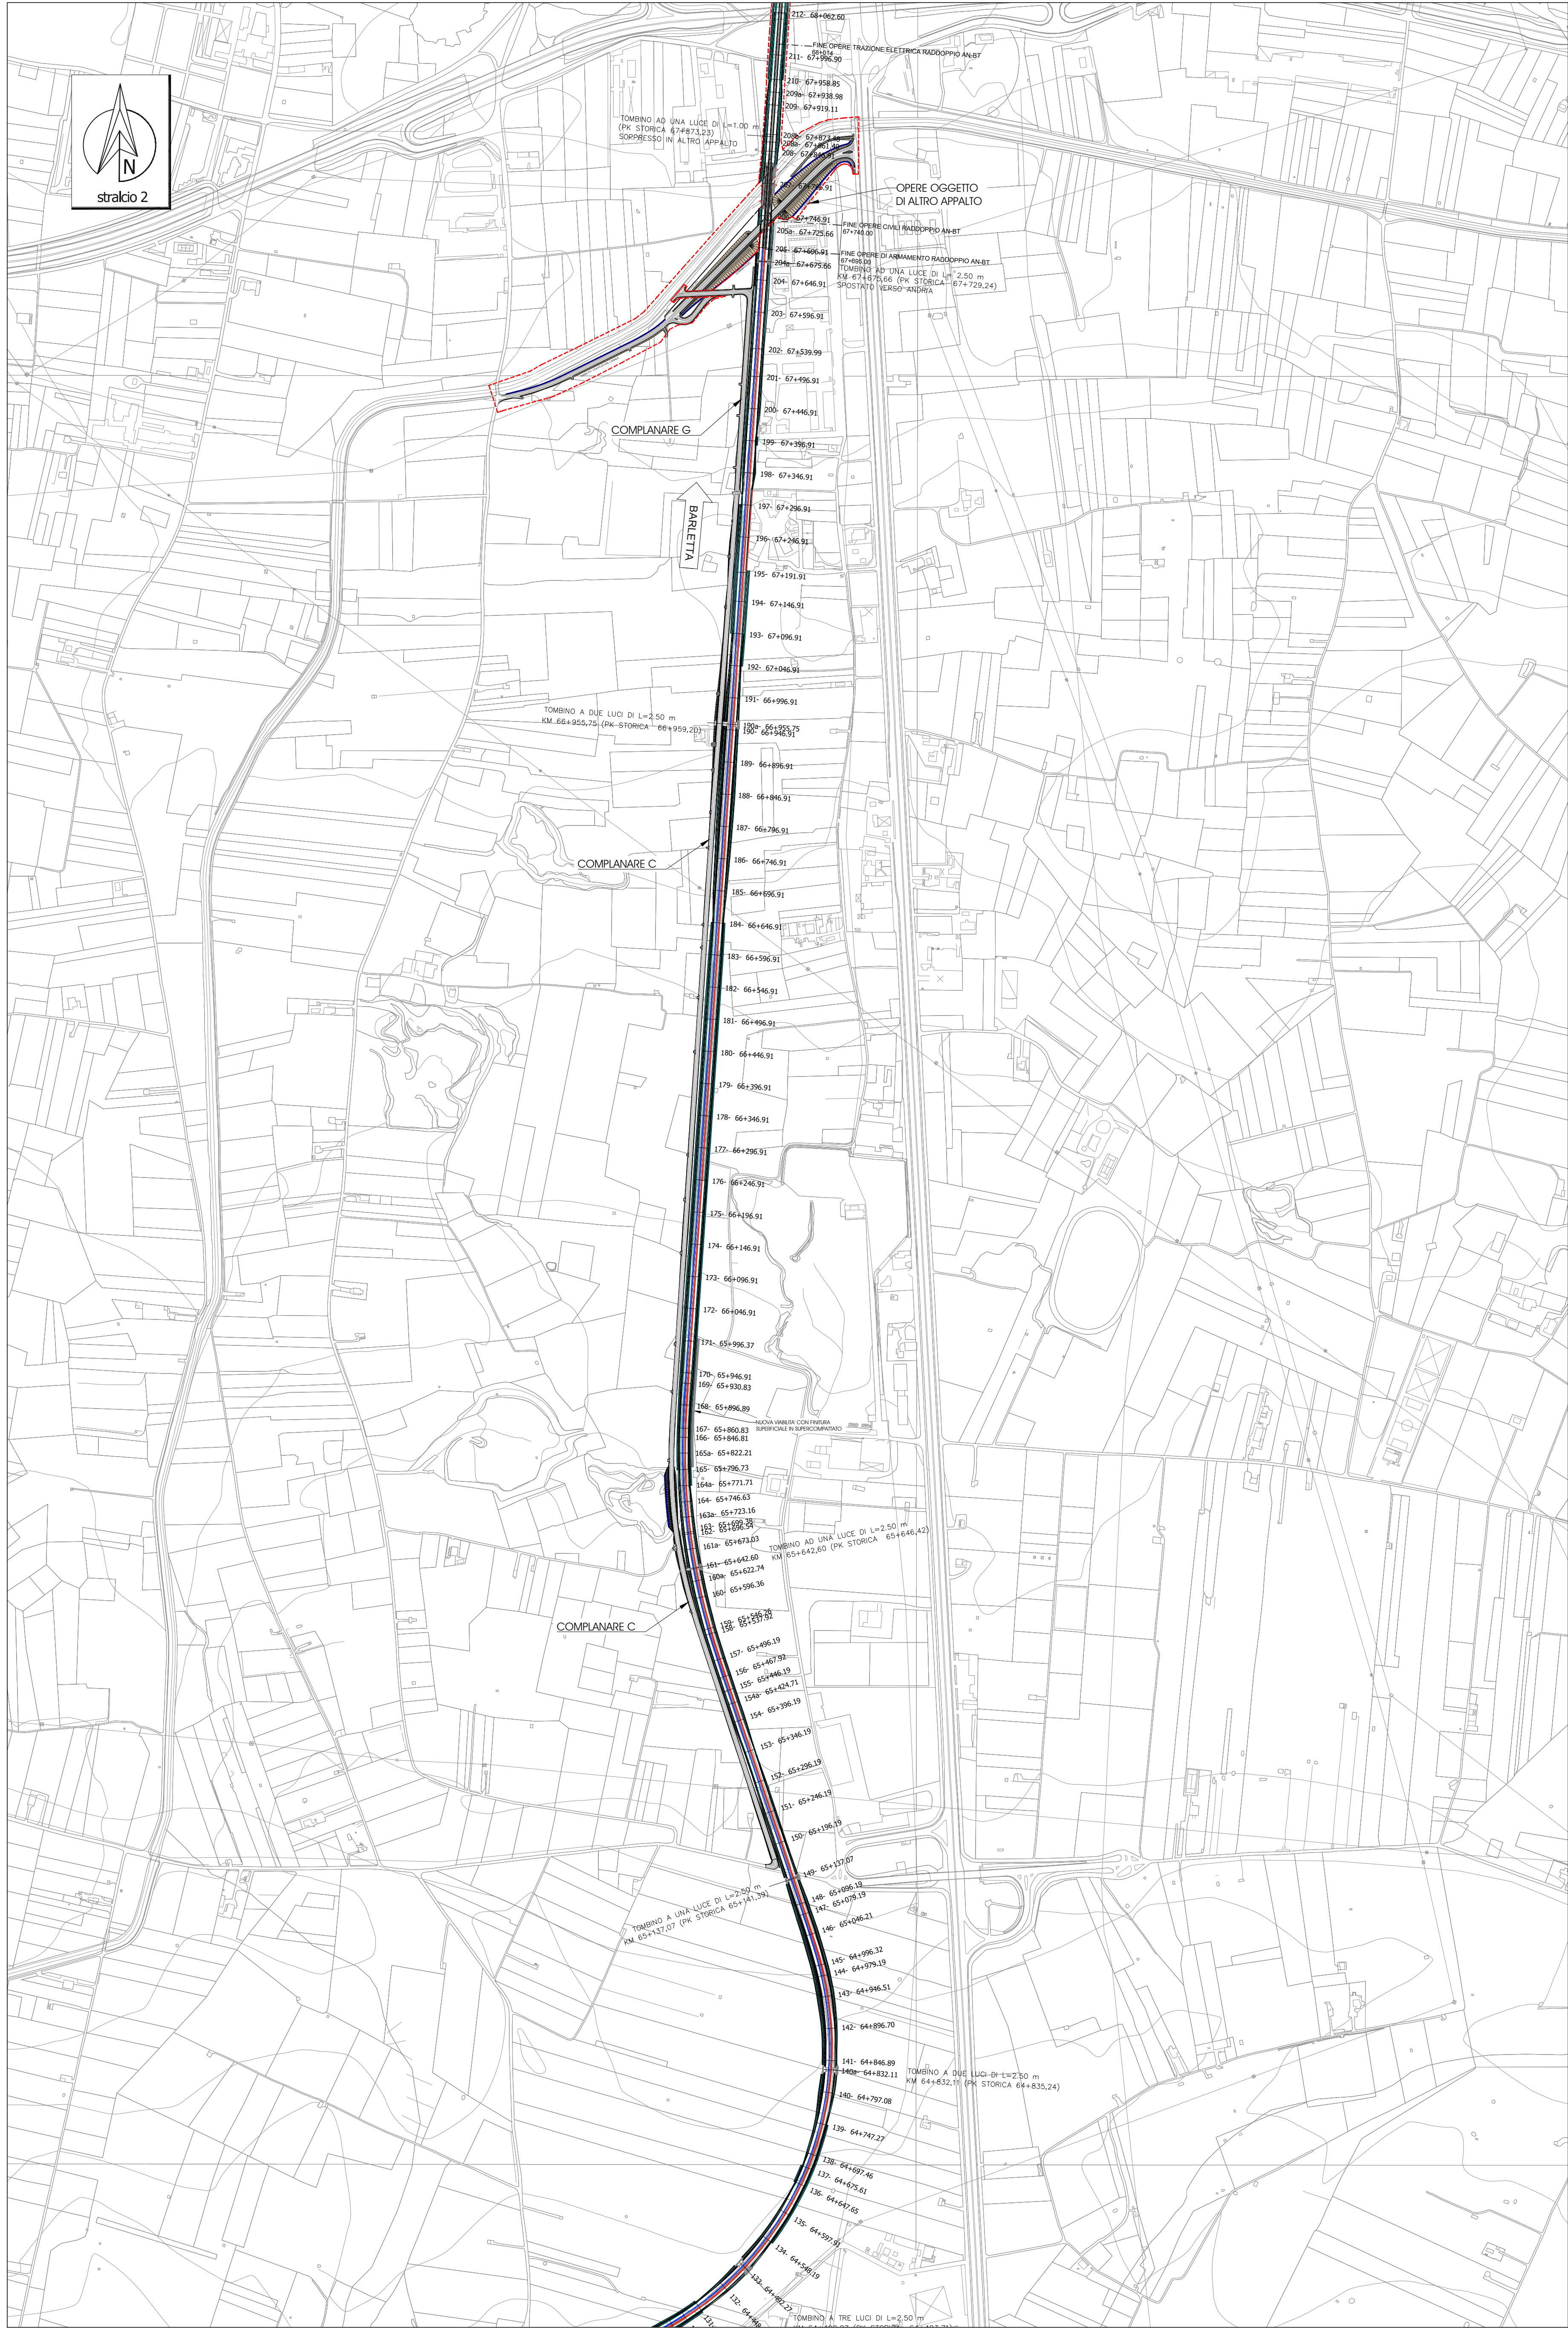

LEGENDA PROGETTO

- Rilevato - Trincea
- Rata
- Muri
- Muri a secco
- Fossi di guardia
- Nuovo canale
- Trincee Canale
- Asse binario Dispari di progetto
- Asse binario Pari di progetto
- Asse binari da realizzare a carico di altro appalto

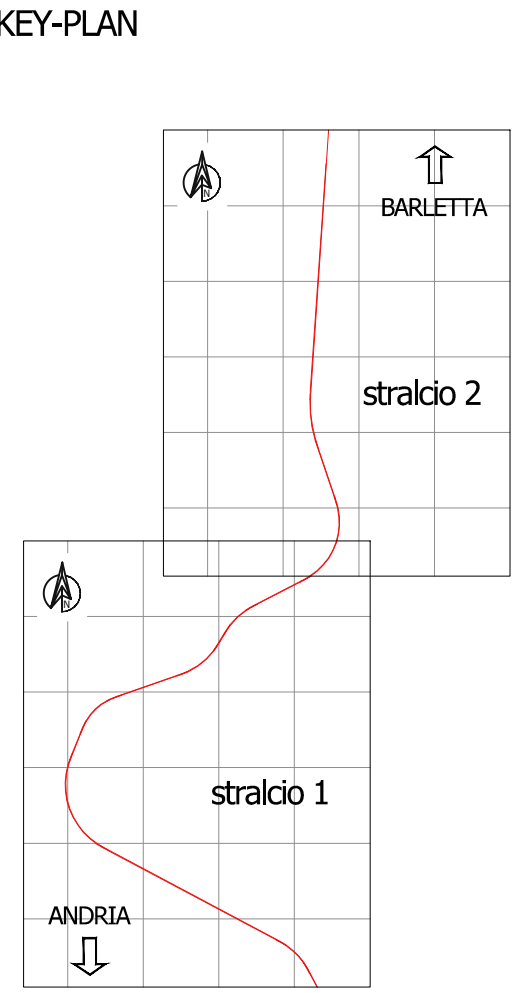

Mims
Ministero delle Infrastrutture
e della Mobilità Sostenibile

REGIONE PUGLIA
CONTRIBUTO REGIONALE - 2014-2020

FERROTRAMVIARIA SpA
FERROTRAMVIARIA S.p.A. - 00162 ROMA P. VINCELMANN, 12 TEL. 06 86210353
DIVISIONE INFRASTRUTTURE - 10122 ROMA PIAZZA ALDO MORO DISEGNI: 0802099111 FAX 0685226480
www.ferrotramviaria.it

RADDOPPIO DELLA TRATTA ANDRIA - BARLETTA

PROGETTO DEFINITIVO

Progettazione e Coordinamento
FERROTRAMVIARIA ENGINEERING SPA
P.IVA 0089931001
SEDE CENTRALE
00162 ROMA
P. VINCELMANN 12
UNITÀ LOCALE
70123 BARI
VIA NAPOLI 1,1
DIRETTORE TECNICO
ING. ANTONIO DI LEO

PROGETTISTA E COORDINATORE
DELLE PRESTAZIONI SPECIALISTICHE
ING. ANTONIO DI LEO

COORDINATORE SICUREZZA PROGETTAZIONE
ING. NICOLA AMBROSE
GEOLOGO
PROF. ING. LUIGI MONTEFIORE
ARCHITETTO
DOT. MICHELE SCOLO
TECNICO COMPETENZE IN ACUSTICA
ING. LUIGI VESILLO

ELABORATI GRAFICI DI INQUADRAMENTO

Planimetria generale di progetto			PD 01 EG PLA 05 A		
SCALA	1:5.000		DATA EMISSIONE		
REV.	Descrizione	Disegnato	Controllato	Approvato	
A	10/11/2022	Emisore	Ing. A. Di Leo	Ing. A. Di Leo	
FILE:					