
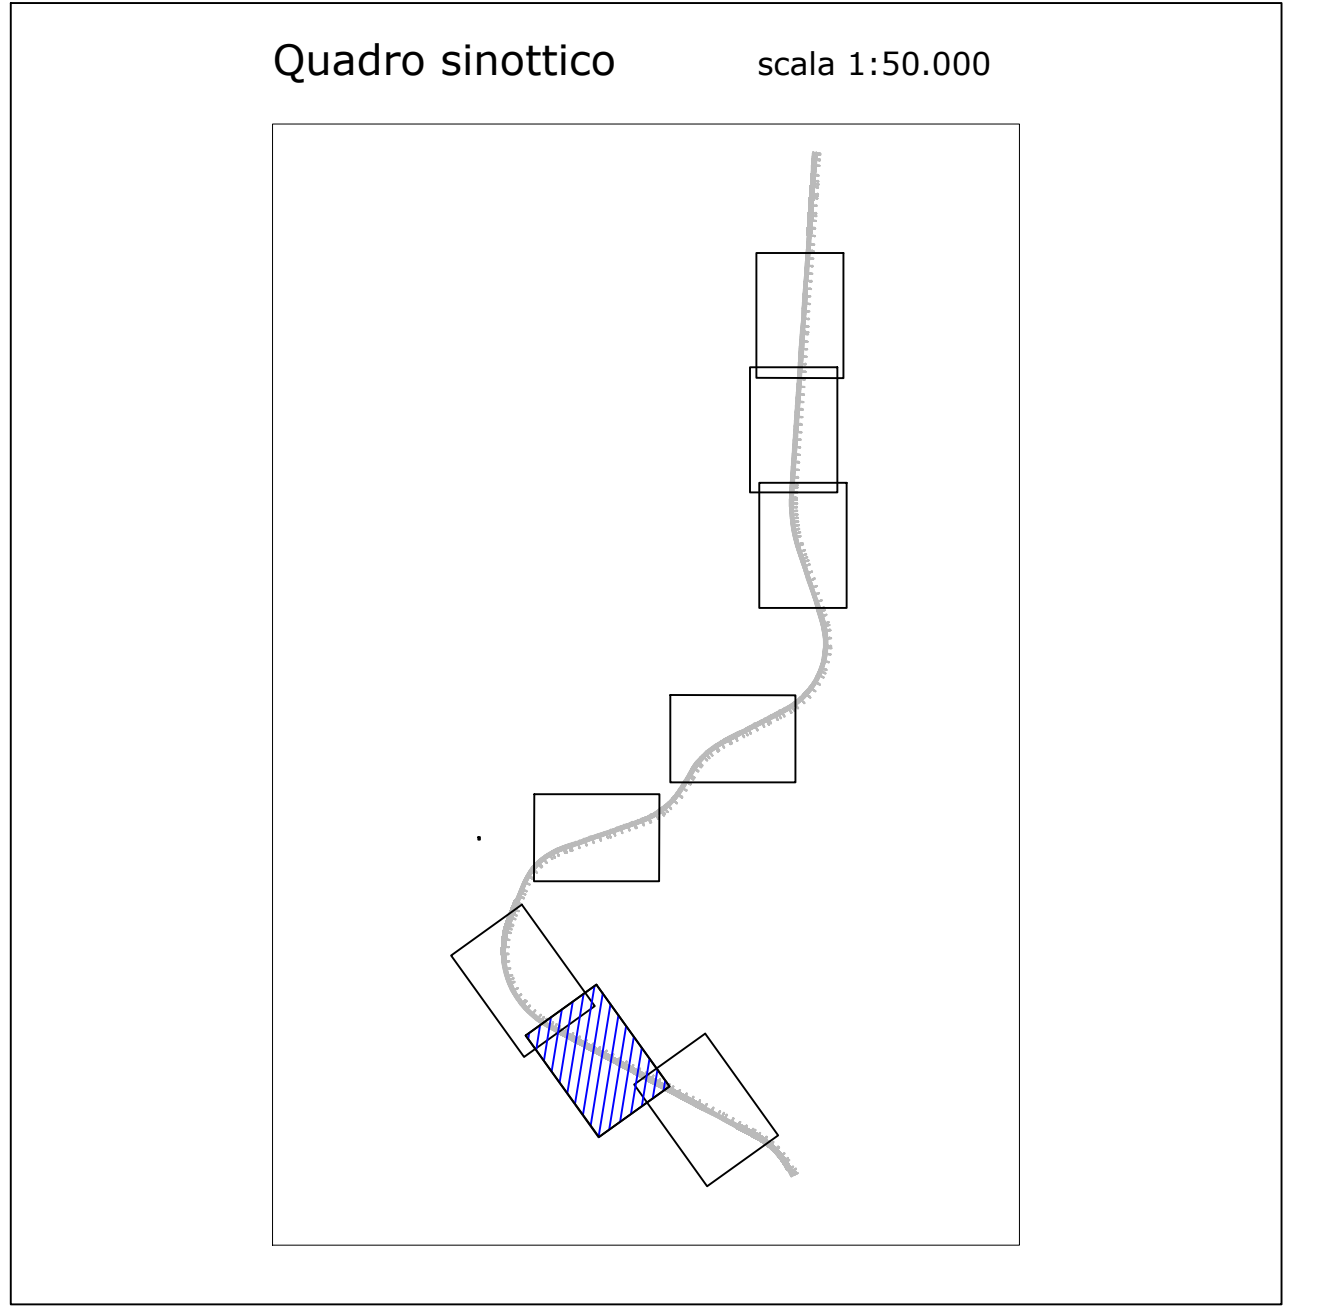


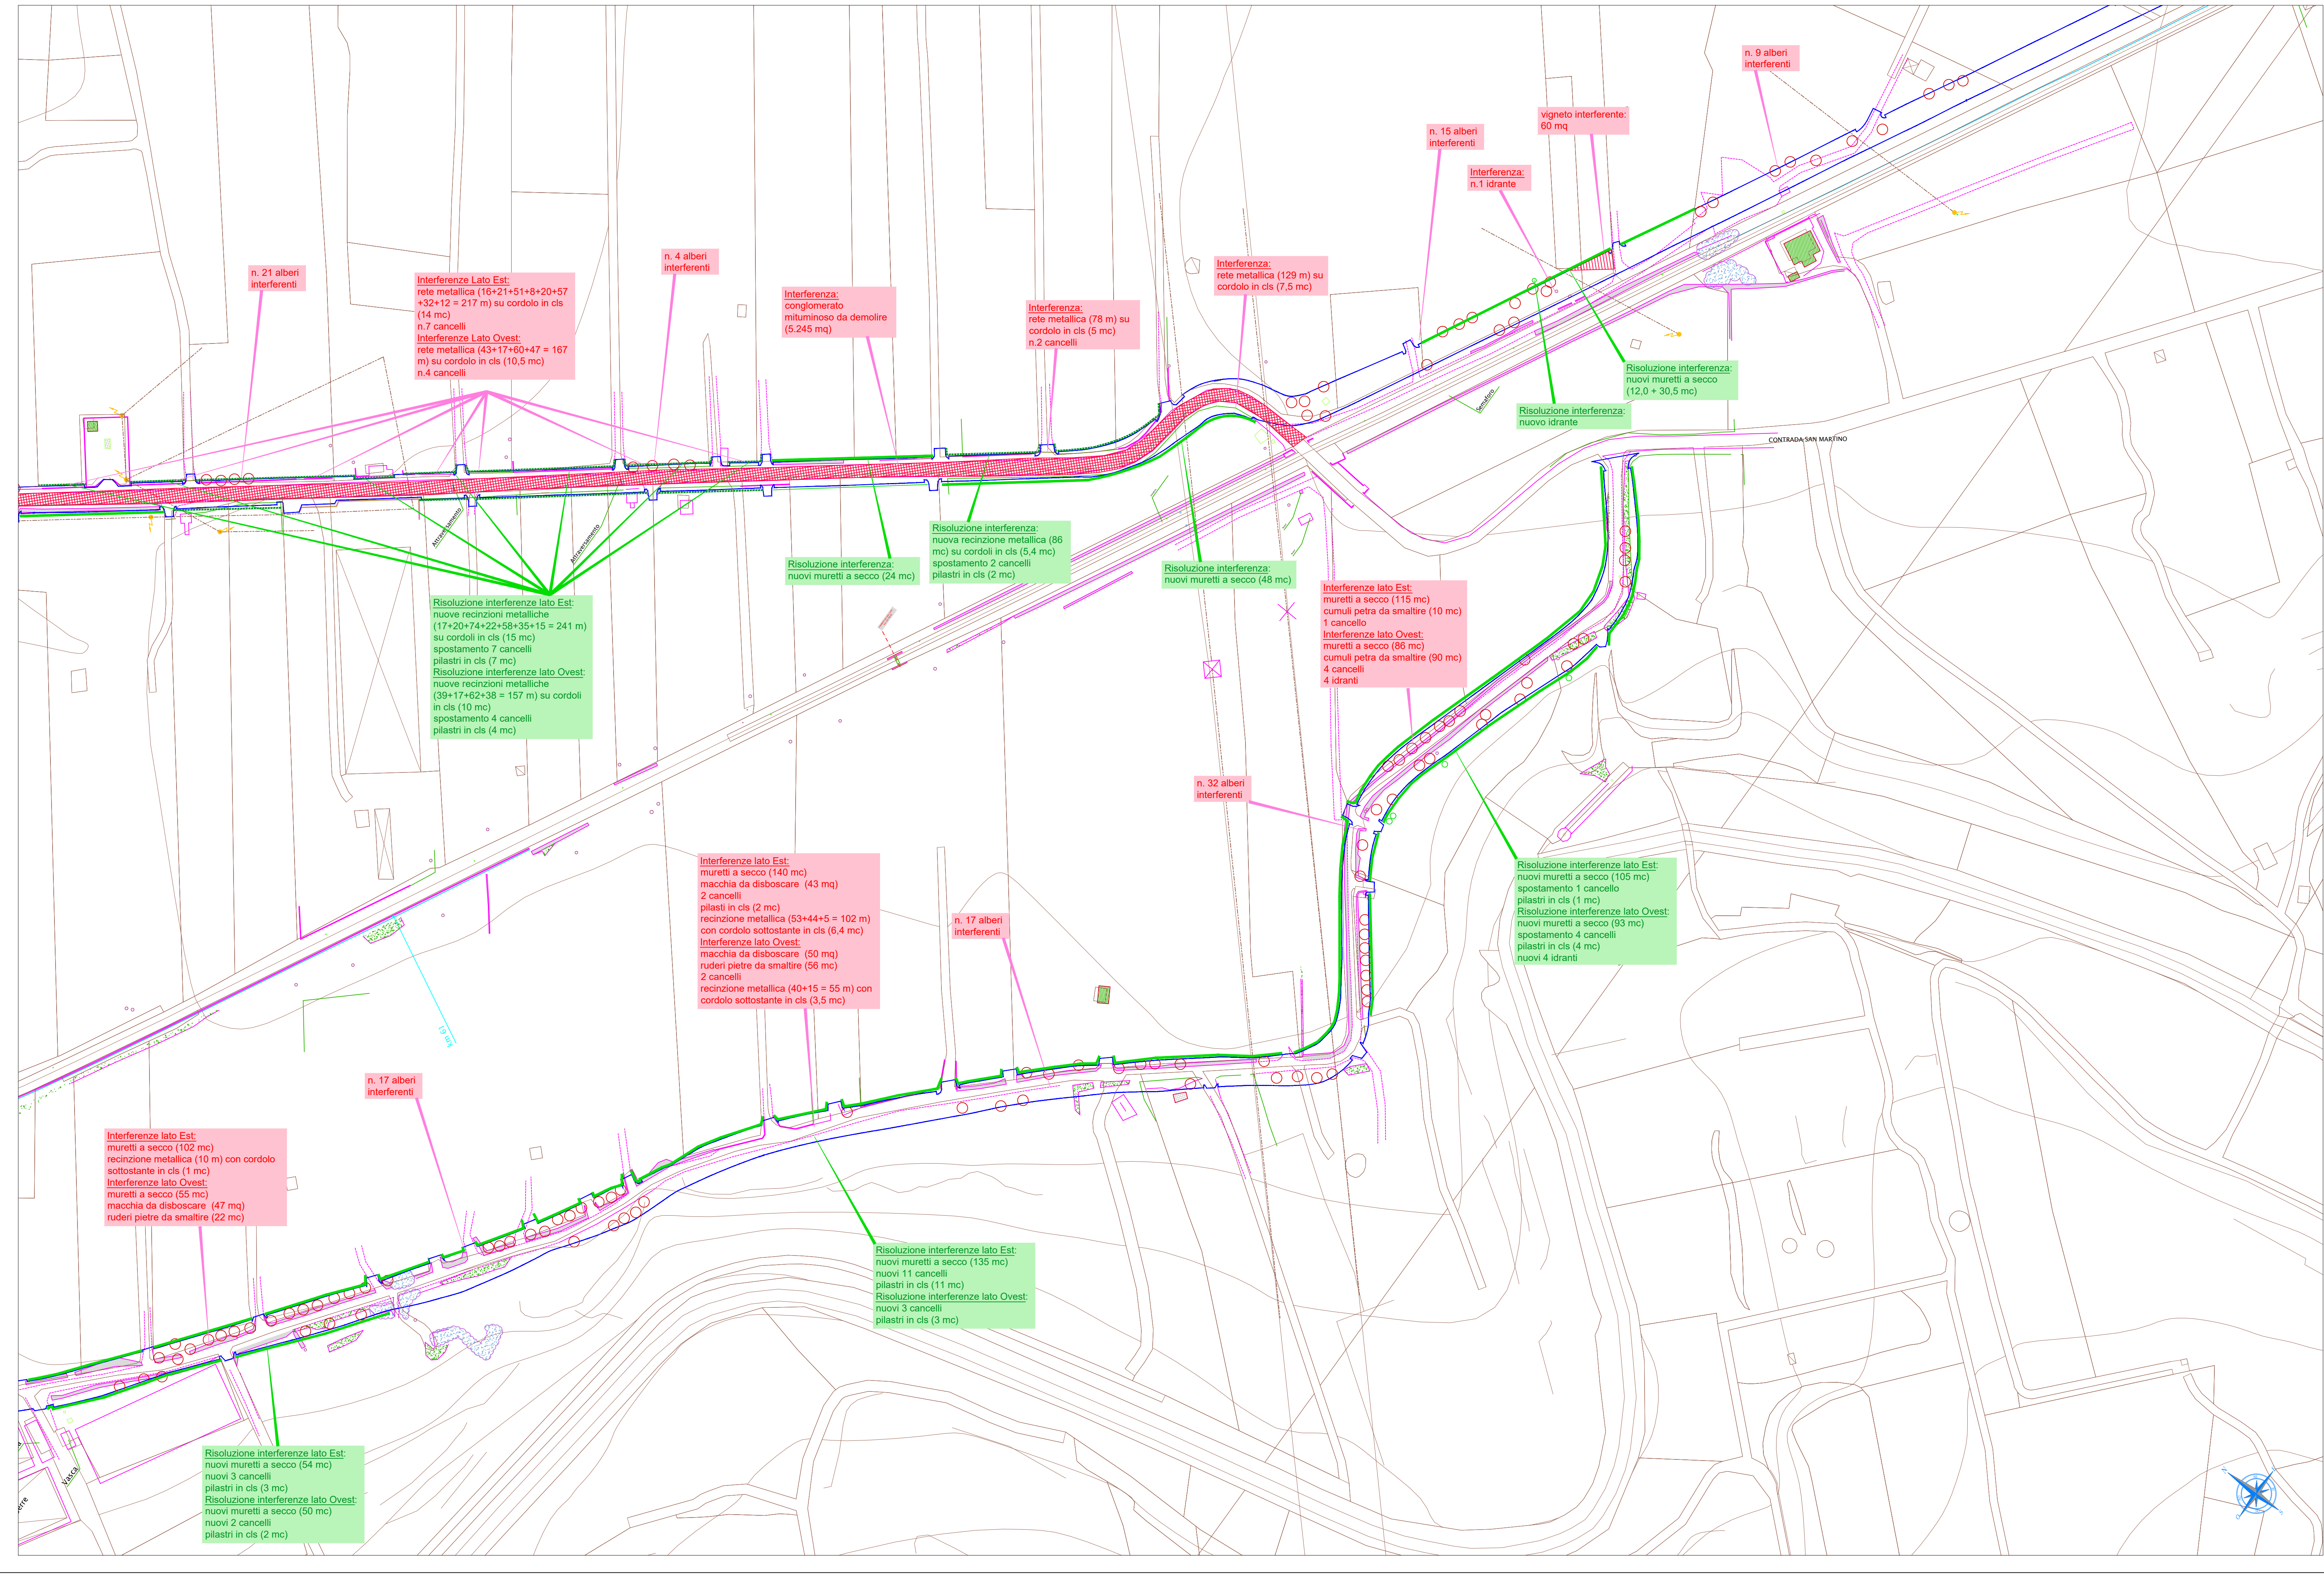

LEGENDA RILIEVO		LEGENDA INTERFERENZE E DEMOLIZIONI	
	Fabbriato		Alberi interferenti (parzialmente da riempire)
	Scarpata		Vigneto interferente
	Idrante		Demolizione conglomerato bituminoso (10 cm)
	Limite vegetazione		Ingombri nuove complanari
	Strada sterrata		nuovi muretti a secco (0,8x0,5m)
	Rudere - pietrame		nuovo palo/nuova linea elettrica
	Muro a secco		nuovi muretti in cls (1,0x0,3m)
	Recinzione metallica		nuove recinzioni metalliche (1,0m) su cordolo in cls (23x2,5 cm)
	Binario ferroviario		nuovo pozzetto d'ispezione
	Palo TE		nuovo pozzetto d'ispezione
	Elettroduto		
	Cavalletto		
	Attraversamento		
	Quota fondo		
	Quota intradosso		
	Cadinola		
	Pozzetto		
	Pozzetto elettrico		

Mims
Ministero delle infrastrutture
e della mobilità sostenibile

Report della Relazione del studio complessivo di fattibilità
di potenziamento della ferrovia regionale - C.M. n. 363 del 24/05/2021

REGIONE PUGLIA
GOVERNATORE MICHAEL - CONSIGLIERI DEL 2012/2015

FERROTRAMVIARIA SpA
FERROTRAMVIARIA S.P.A. 00162 ROMA P. WINCKELMANN, 12 TEL. 06/86210353
DIVISIONE INFRASTRUTTURA 70122 BARI PIAZZA ALDO MORO 50/B TEL. 080/5299111 FAX 080/5235480
www.ferrotramviaria.it

RADDOPPIO DELLA TRATTA ANDRIA - BARLETTA

PROGETTO DEFINITIVO

Progettazione e Coordinamento

FERROTRAMVIARIA ENGINEERING SPA
P.IVA 00898931001

SEDE CENTRALE
00162 ROMA
P. WINCKELMANN 12

UNITA' LOCALE
70123 BARI
VIA NAPOLI 161

DIRETTORE TECNICO
ING. ANTONIO DI LEO

PROGETTISTA E COORDINATORE
DELLE PRESTAZIONI SPECIALISTICHE
ING. ANTONIO DI LEO

COORDINATORE SICUREZZA PROGETTAZIONE
ING. NICOLA LABARILE

GEOLOGO
PROF. ING. LUIGI MONTERISI

ARCHITETTO
DOTT. MICHELE BRICCOLO

TECNICO COMPETENTE IN ACUSTICA
ING. LUIGI B. VERZILLO

OPERE CIVILI
STRADE
COMUNE DI ANDRIA
Planimetria delle demolizioni e delle ricostruzioni complanari "A" e "B" 2 di 2

PD 09 OC - ST AN PLA 02 A

SCALA	1:1.000	DATA EMISSIONE	23/09/2022		
REV.	Data	Descrizione	Redatto	Controllato	Approvato
A.	23/09/2022	Emissione	Ing. A. Di Leo	Ing. A. Di Leo	Ing. A. Di Leo

FILES: demolizioni e ricostruzioni.dwg