




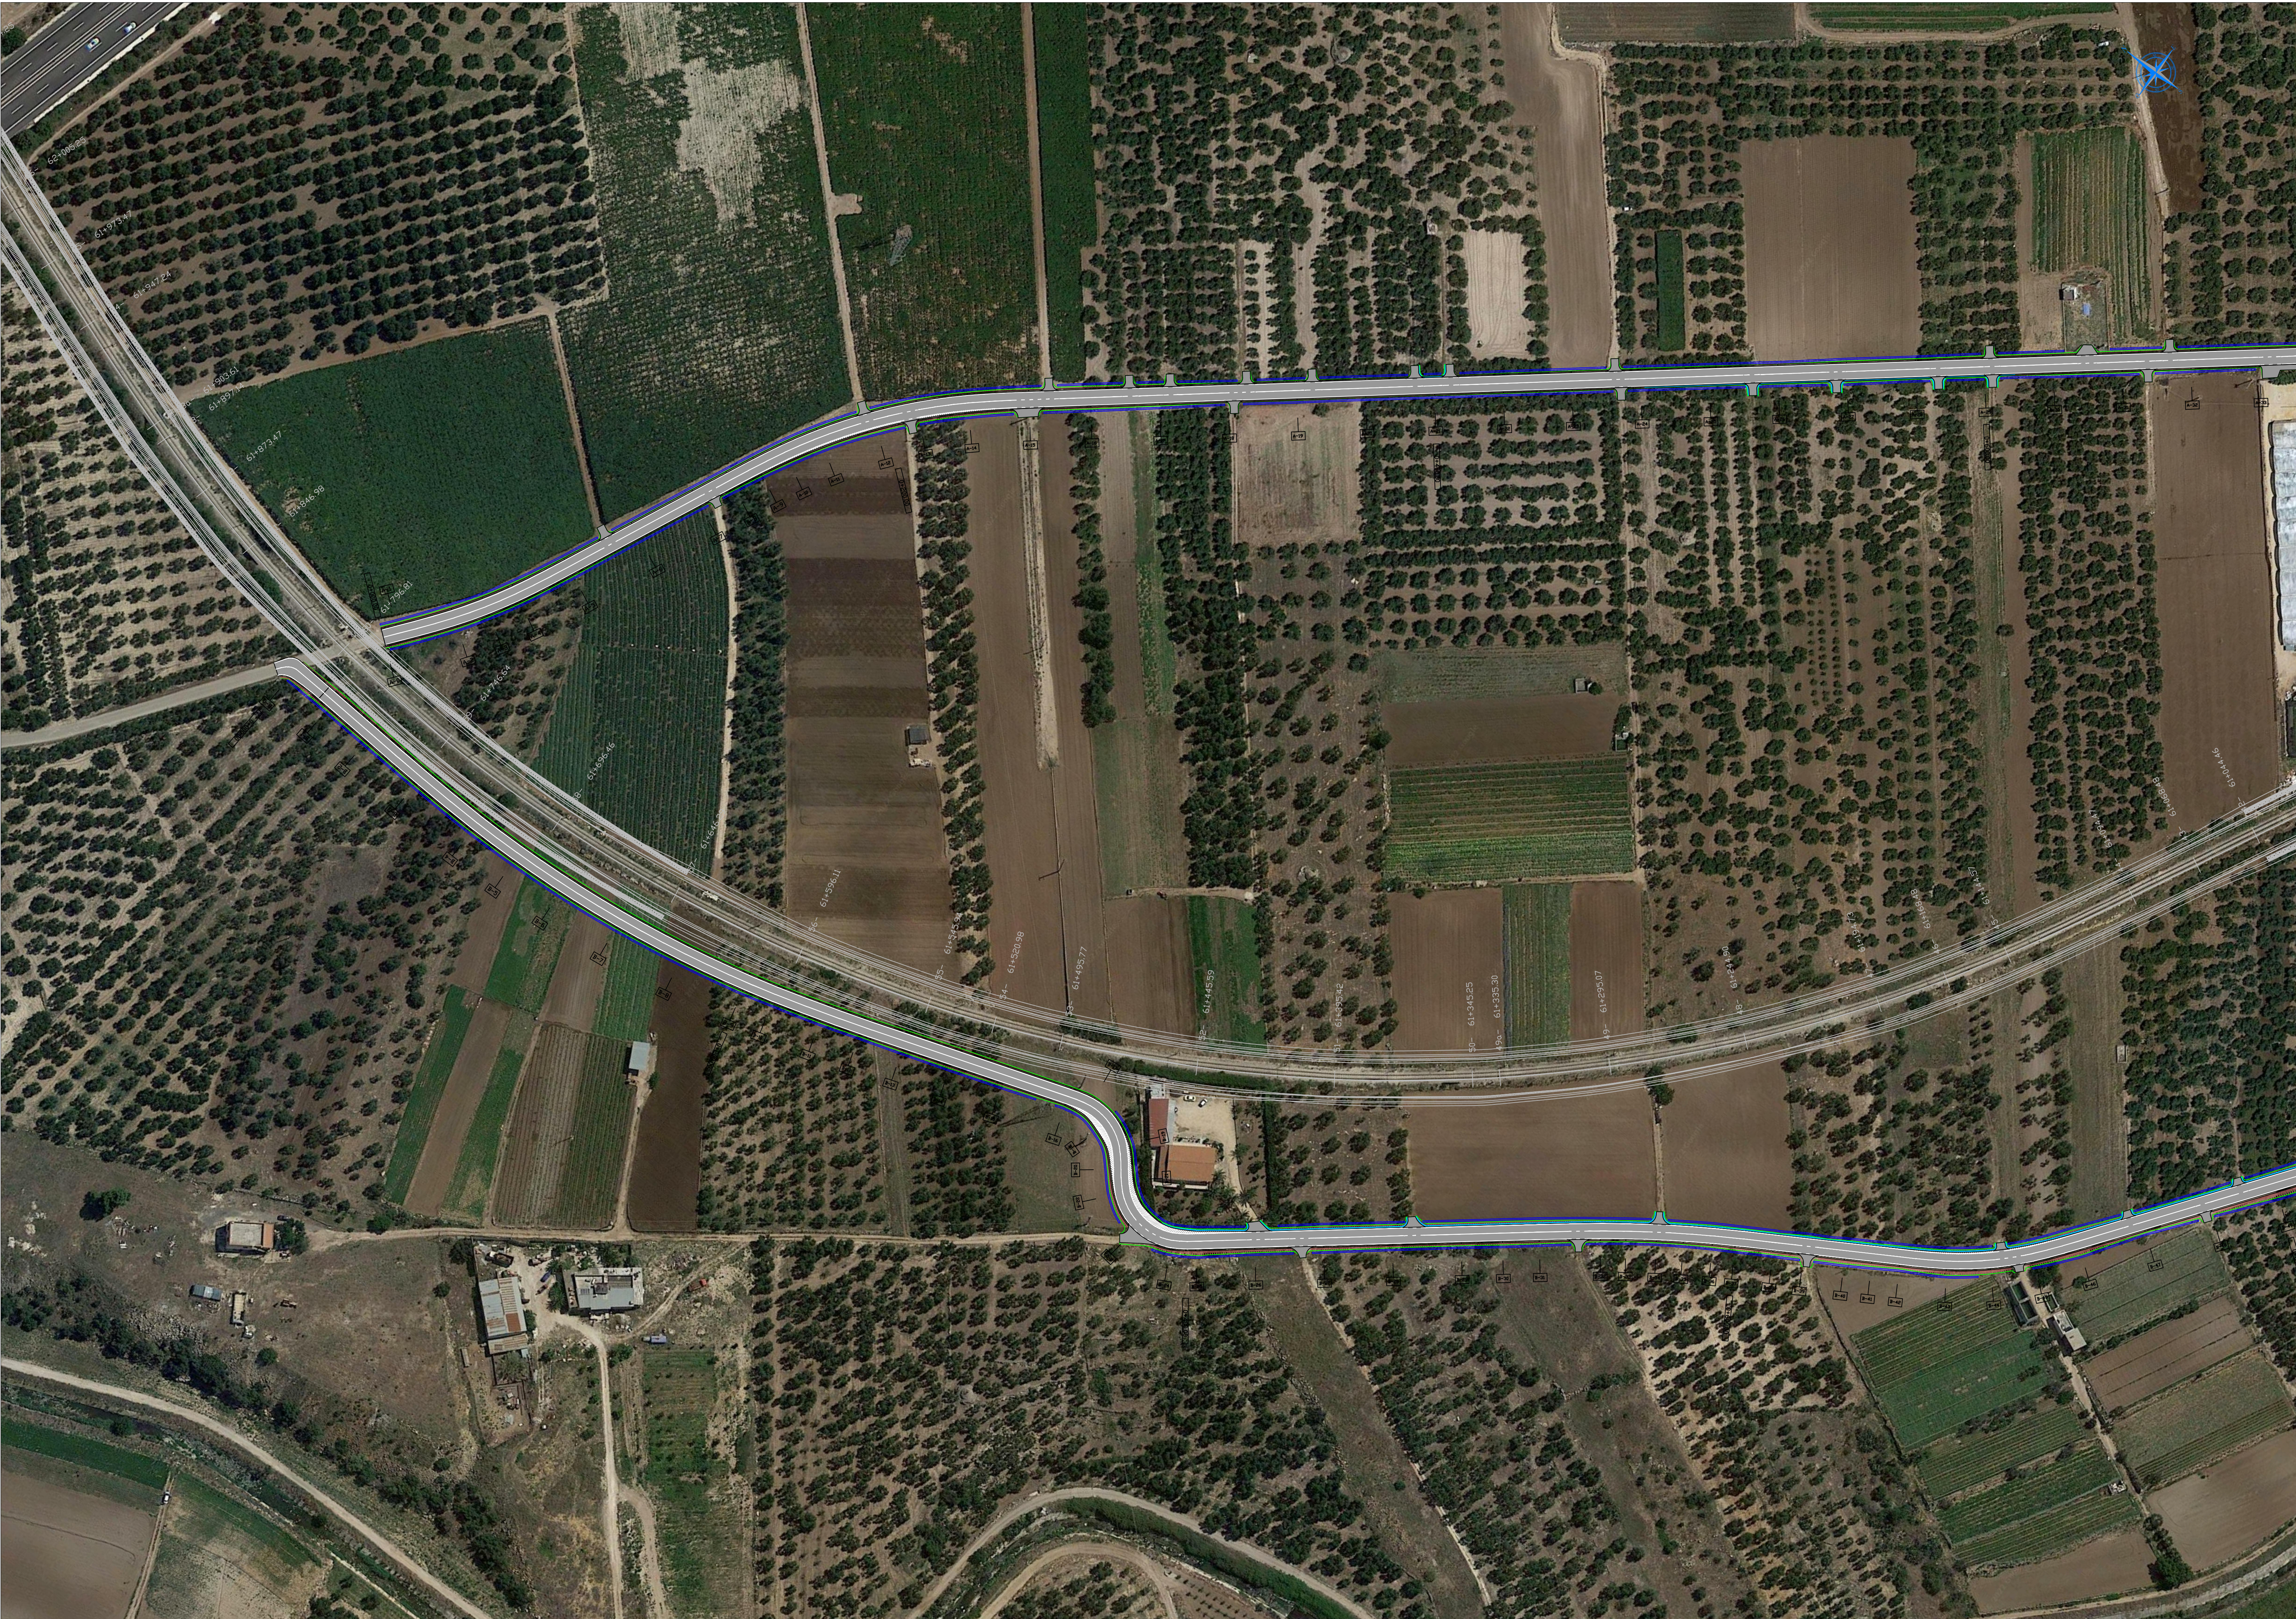

Quadro sinottico scala 1:50.000

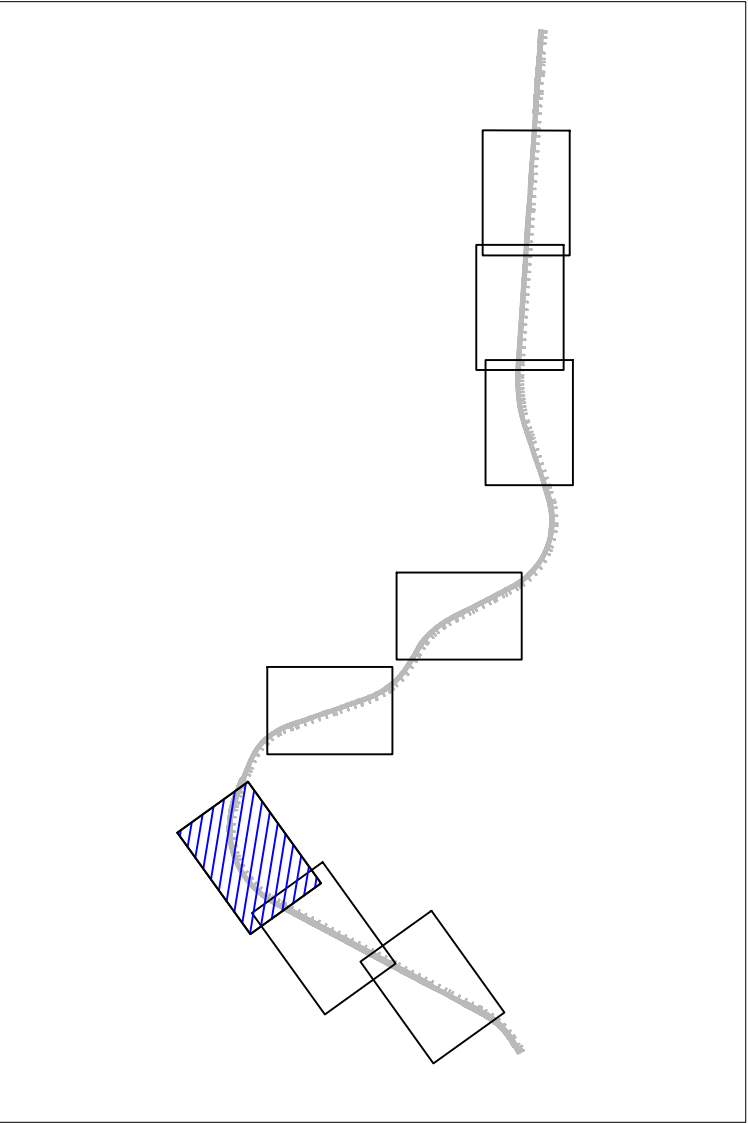

Mims
Ministero delle infrastrutture
e della mobilità sostenibili
Rapporto della data del 10/09/2022, con riferimento al file allegato
di pianificazione della linea regionale, D.M. n. 363 del 10/09/2022

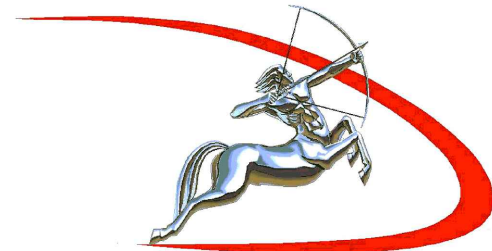

FERROTRAMVIARIA SpA
FERROTRAMVIARIA S.P.A. 00162 ROMA P. WINCKELMANN 12 TEL. 06 86210353
DIVISIONE INFRASTRUTTURALE 70122 BARI PIAZZA AULICO MICRO-SDS tel. 0883299111 FAX 0883235480
www.ferrotramviaria.it

RADDOPPIO DELLA TRATTA ANDRIA - BARLETTA

PROGETTO DEFINITIVO

Progettazione e Coordinamento

FERROTRAMVIARIA ENGINEERING SPA
P.IVA 00898931001
SEDE CENTRALE
00162 ROMA
P. WINCKELMANN 12
UNITÀ LOCALE
70123 BARI
VIA NAPOLI 161

DIRETTORE TECNICO
ING. ANTONIO DI LEO

PROGETTISTA E COORDINATORE
DELLE PRESTAZIONI SPECIALISTICHE
ING. ANTONIO DI LEO

COORDINATORE SICUREZZA PROGETTAZIONE
ING. NICOLA LABARELLE

PROF. ING. LUIGI MONTERISI
ARCHITETTO
ING. MICHELE SICCOLO
TECNICO COMPETENTE IN ACUSTICA
ING. LUIGI B. VERZILLO

OPERE CIVILI
STRADE
COMUNE DI ANDRIA
Planimetria di progetto su foto aerea viabilità complanari "A" e "B" 1 di 2
PD 09 OC - ST AN PLA 07 A

SCALA		1:1.000	DATA EMISSIONE		23/09/2022
REV.	Descrizione	Emesso	Redatto	Controllato	Approvato
A	23/09/2022	Emissione	Incumbenti	Arch. E. Lazzarino	Ing. A. Di Leo

FILES: