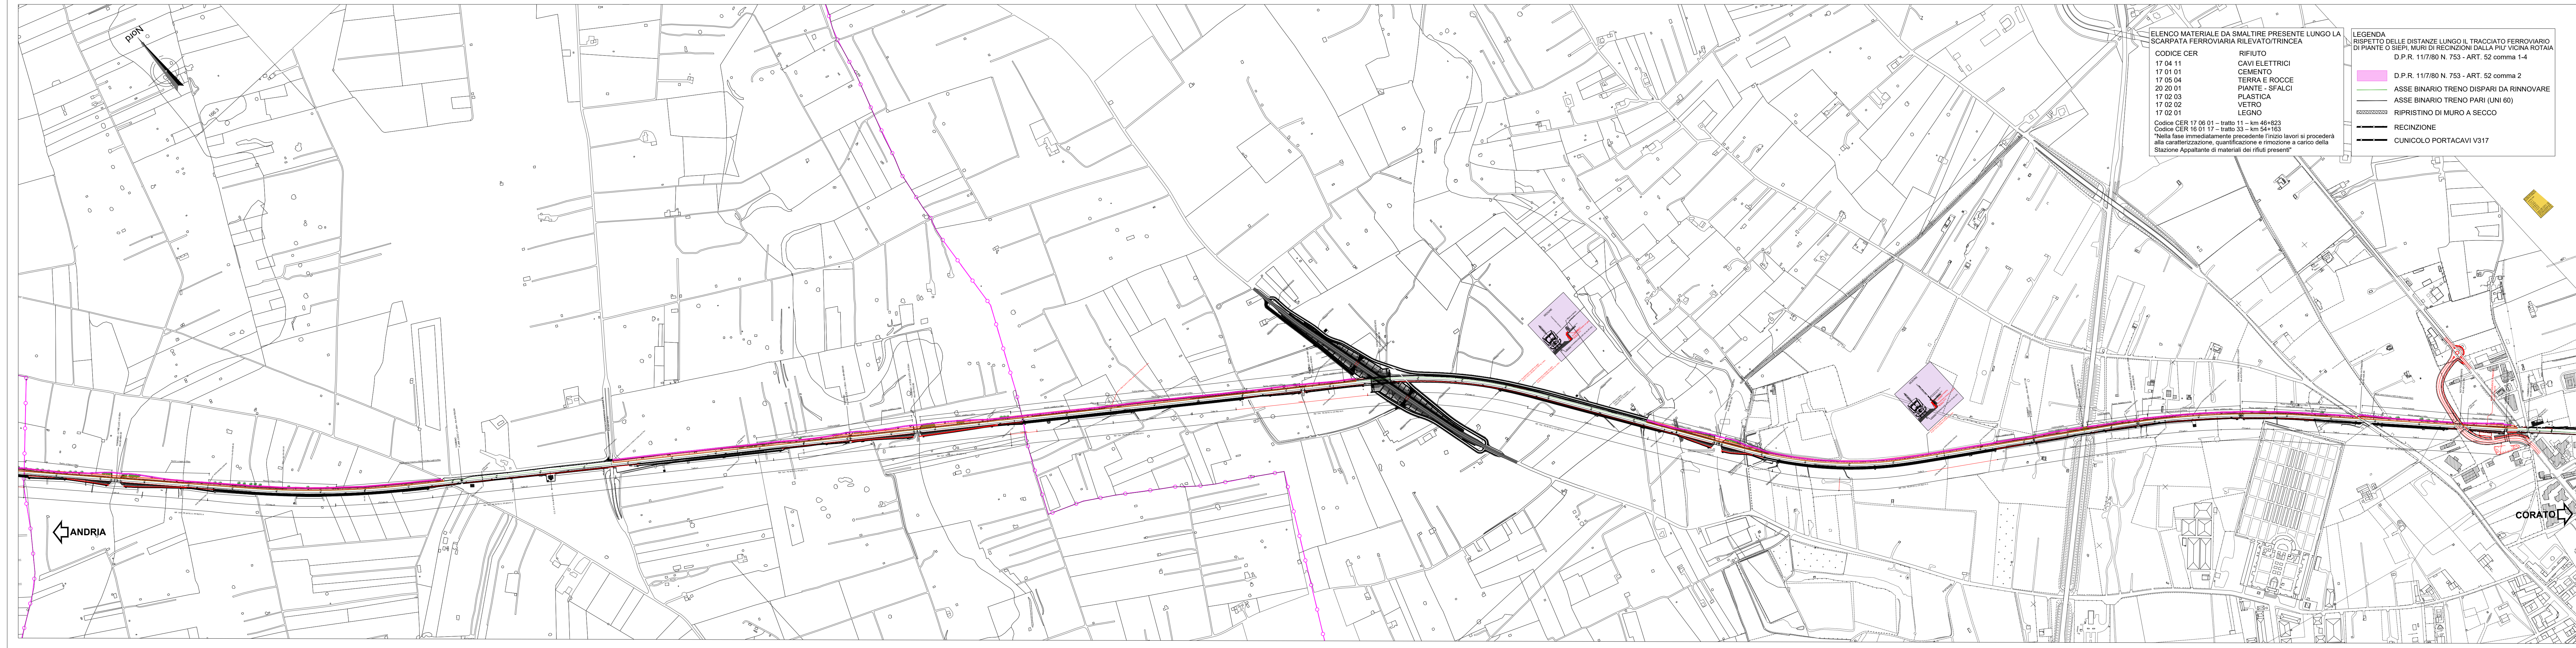


FERROTRAMVIARIA SpA

FERROTRAMVIARIA S.P.A. 00162 ROMA P. WINCKELMANN, 12 TEL. 06.86210353
DIVISIONE INFRASTRUTTURA 70122 BARI PIAZZA ALDO MORO 50/B tel. 080/5299111 FAX 080/5235480
www.ferrotramviaria.it

**RINNOVO DEL BINARIO ESISTENTE DELLA
TRATTA CORATO - ANDRIA**

PROGETTO ESECUTIVO

Progettazione e Coordinamento

FERROTRAMVIARIA ENGINEERING SPA
P.IVA 00898931001

SEDE CENTRALE
00162 ROMA
P. WINCKELMANN 12

UNITÀ LOCALE
70123 BARI
VIA NAPOLI 161

DIRETTORE TECNICO
ING. ANTONIO DI LEO



PROGETTISTA E COORDINATORE
DELLE PRESTAZIONI SPECIALISTICHE
ING. ANTONIO DI LEO

COORDINATORE SICUREZZA PROGETTAZIONE
ING. NICOLA ATTOLICO

GEOLOGO
PROF. ING. LUIGI MONTERISI

TECNICO COMPETENTE IN ACUSTICA
ING. LUIGI B. VERZILLO

ELABORATI GRAFICI DI INQUADRAMENTO

Planimetria su Aerofotogrammetrico - 1 di 2

PE 01 EG - PLA 03 B

SCALA		1:5000	DATA EMISSIONE			13/10/2022
REV.	Descrizione		Redatto	Controllato	Approvato	
A	19/04/2022	Emissione	Arch.E. Lazzarato	Arch.E. Lazzarato	Ing. Antonio Di Leo	
	13/10/2022	Revisione a seguito di verifica preventiva ex art. 26 D.Lgs. 50/2016 s.m.m.i.	Arch.E. Lazzarato	Arch.E. Lazzarato	Ing. Antonio Di Leo	
FILES: PE01EG_PLA01_02_03_04.dwg						